

УТВЕРЖДАЮ

Глава администрации МО

«Светловский городской округ»



А.Л. Блинов

10.12 2020 г.

### Порубочный билет

№ 13 от «24» марта 2020 года

Кому МКУ «Жилищно-коммунальное агентство»

238340, ул. Советская, д.6, г. Светлый

(наименование застройщика, собственника, арендатора, пользователя, почтовый индекс и адрес)

(фамилия, имя, отчество – для граждан, полное наименование организации – для юридических лиц)

Настоящим разрешается производить работы

по рубке ухода

(наименование работ: вырубка (снос), санитарная рубка, рубка ухода, вырубка (снос) в связи с реконструкцией)

на земельном участке, расположенном: г. Светлый, в районе ООО «Порт».

Основание выдачи порубочного билета: акт обследования зеленых насаждений № 13 от «24» марта 2020 года, с приложением подеревной съемки и перечетной ведомости.

Оплата компенсационной стоимости

(расчет компенсационной стоимости от «   »     202 г.)

Схема планировочной организации земельного участка, выполненная в соответствии с градостроительным планом земельного участка, с обозначением места размещения объекта капитального строительства, подъездов и проходов к нему, обозначением зеленых насаждений:

(номер чертежа и дата согласования)

В соответствии с подеревной съемкой и перечетной ведомостью разрешается:

Вырубить 112 (сто двенадцать), самосевную поросль     шт. деревьев

Сохранить     шт. деревьев

Место вывоза срубленных зеленых насаждений и порубочных остатков:

Договор с организацией – производителем работ:

(наименование организации, реквизиты договора)

Срок действия порубочного билета 31 декабря 2020 года

Неотъемлемой составной частью порубочного билета являются копии перечетной ведомости и подервной съемки, заверенные в установленном порядке.

Начальник управления общественной безопасности



Р.И. Затолочный



М.П.

Порубочный билет получил И.о. директора МКУ «Муниципально-коммунальное предприятие «Леснический Р.О.» № 3-69-60.

(должность, организация, ф.и.о., подпись, телефон)

Отметка о вывозе срубленной древесины и порубочных остатков, пересадки зеленых насаждений

Информацию о выполнении работ сообщить в Управление общественной безопасности, г. Светлый, ул. Советская, 47, т. 3-10-27.


(исполнительно-распорядительный орган городского/сельского поселения,

городского округа Калининградской области)

в течение 5 (пяти) рабочих дней после завершения работ.

Порубочный билет закрыт на основании акта освидетельствования места вырубki (сноса) зеленых насаждений № \_\_\_\_\_ «\_\_\_\_\_» \_\_\_\_\_ 202 года



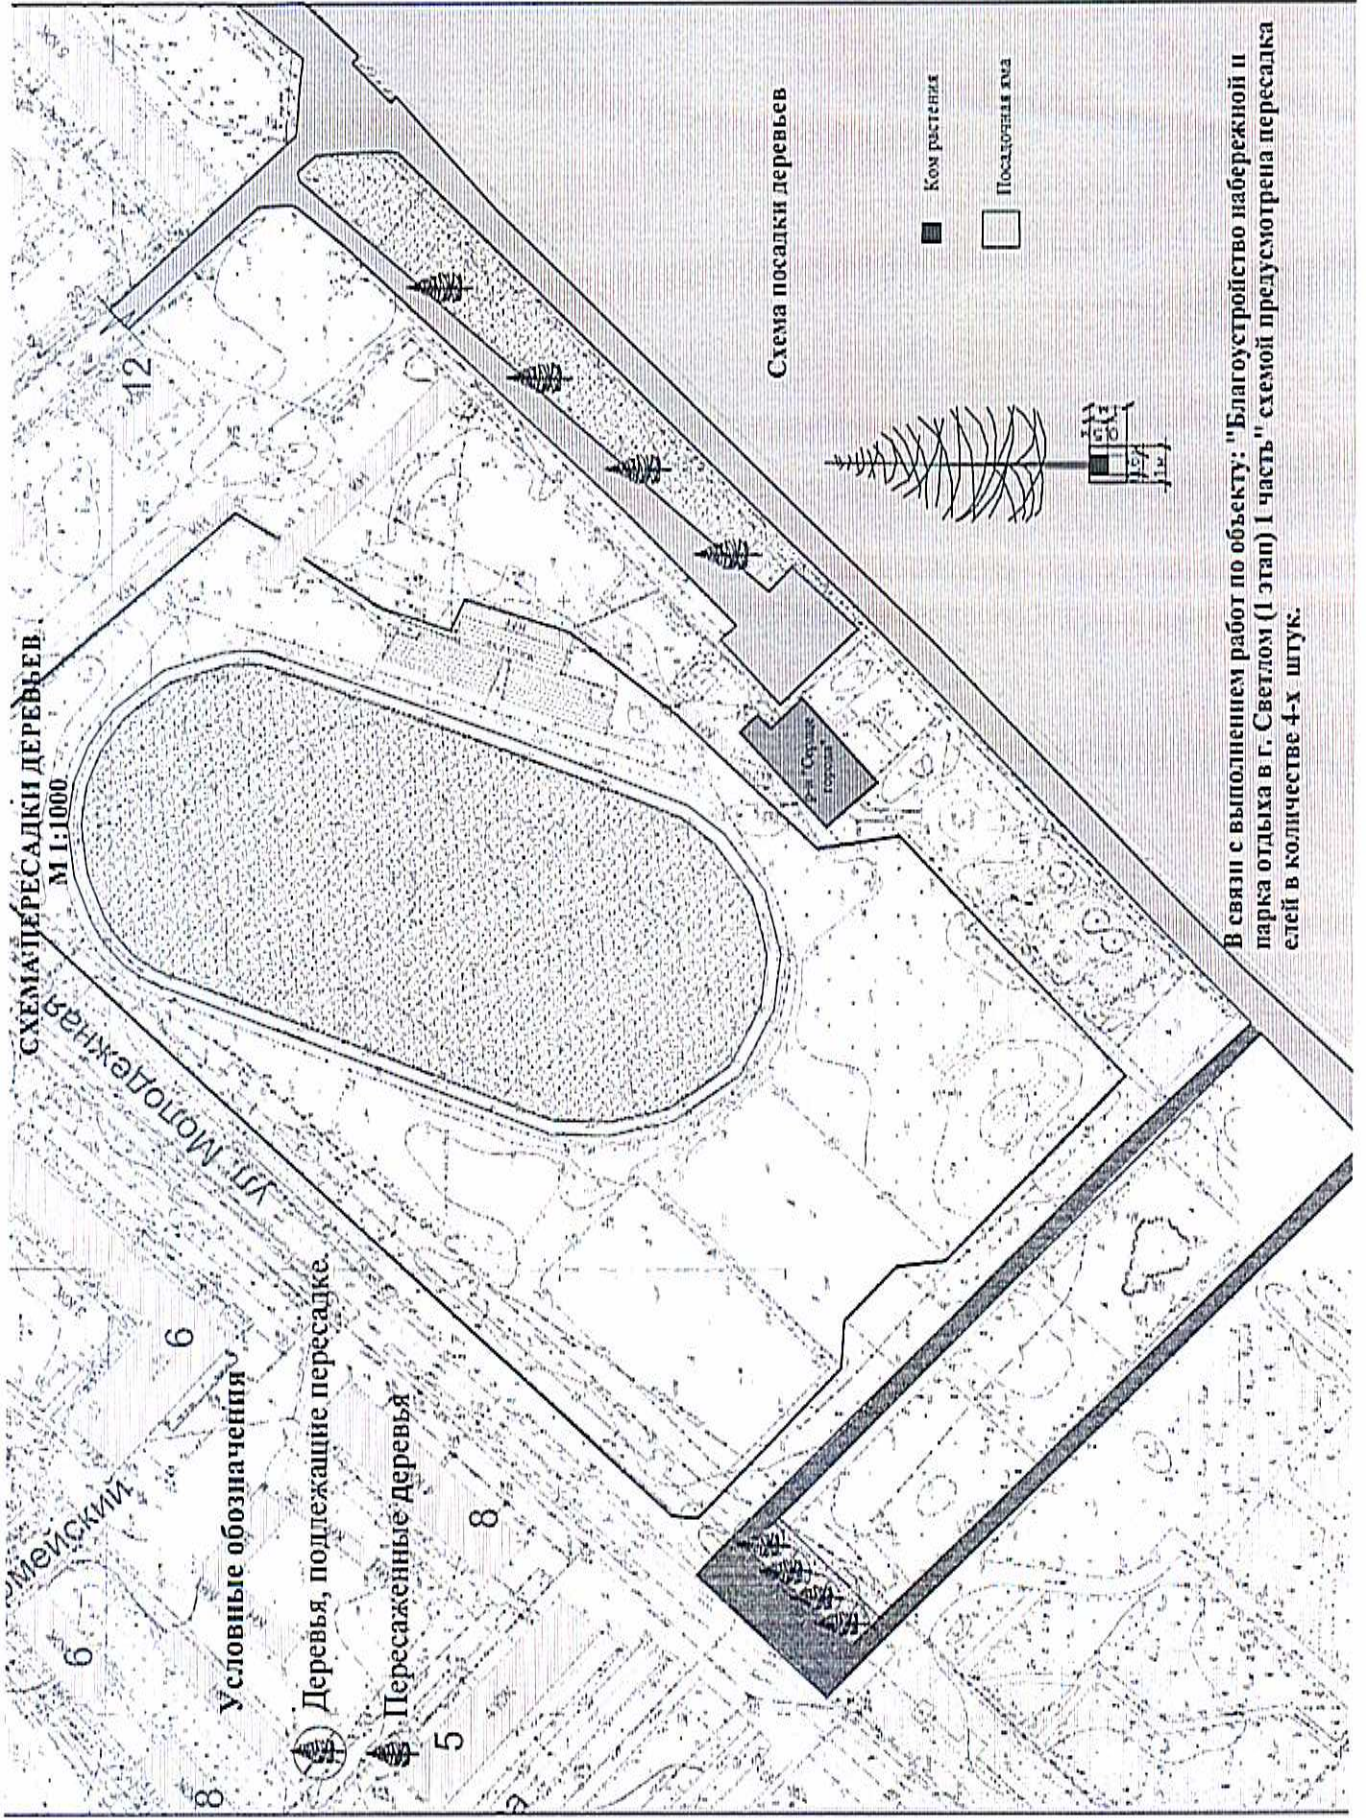

**СХЕМА ПЕРЕСАДКИ ДЕРЕВЬЕВ.**

М 1:1000

Условные обозначения:  
 1. Деревья, подлежащие пересадке.  
 2. Пересаженные деревья.

**Схема посадки деревьев**

- Ком растения
- Посадочная яма

В связи с выполнением работ по объекту: "Благоустройство набережной и парка отдыха в г. Светлом (I этап)" схемой предусмотрена пересадка елей в количестве 4-х штук.