


Ситуационная схема

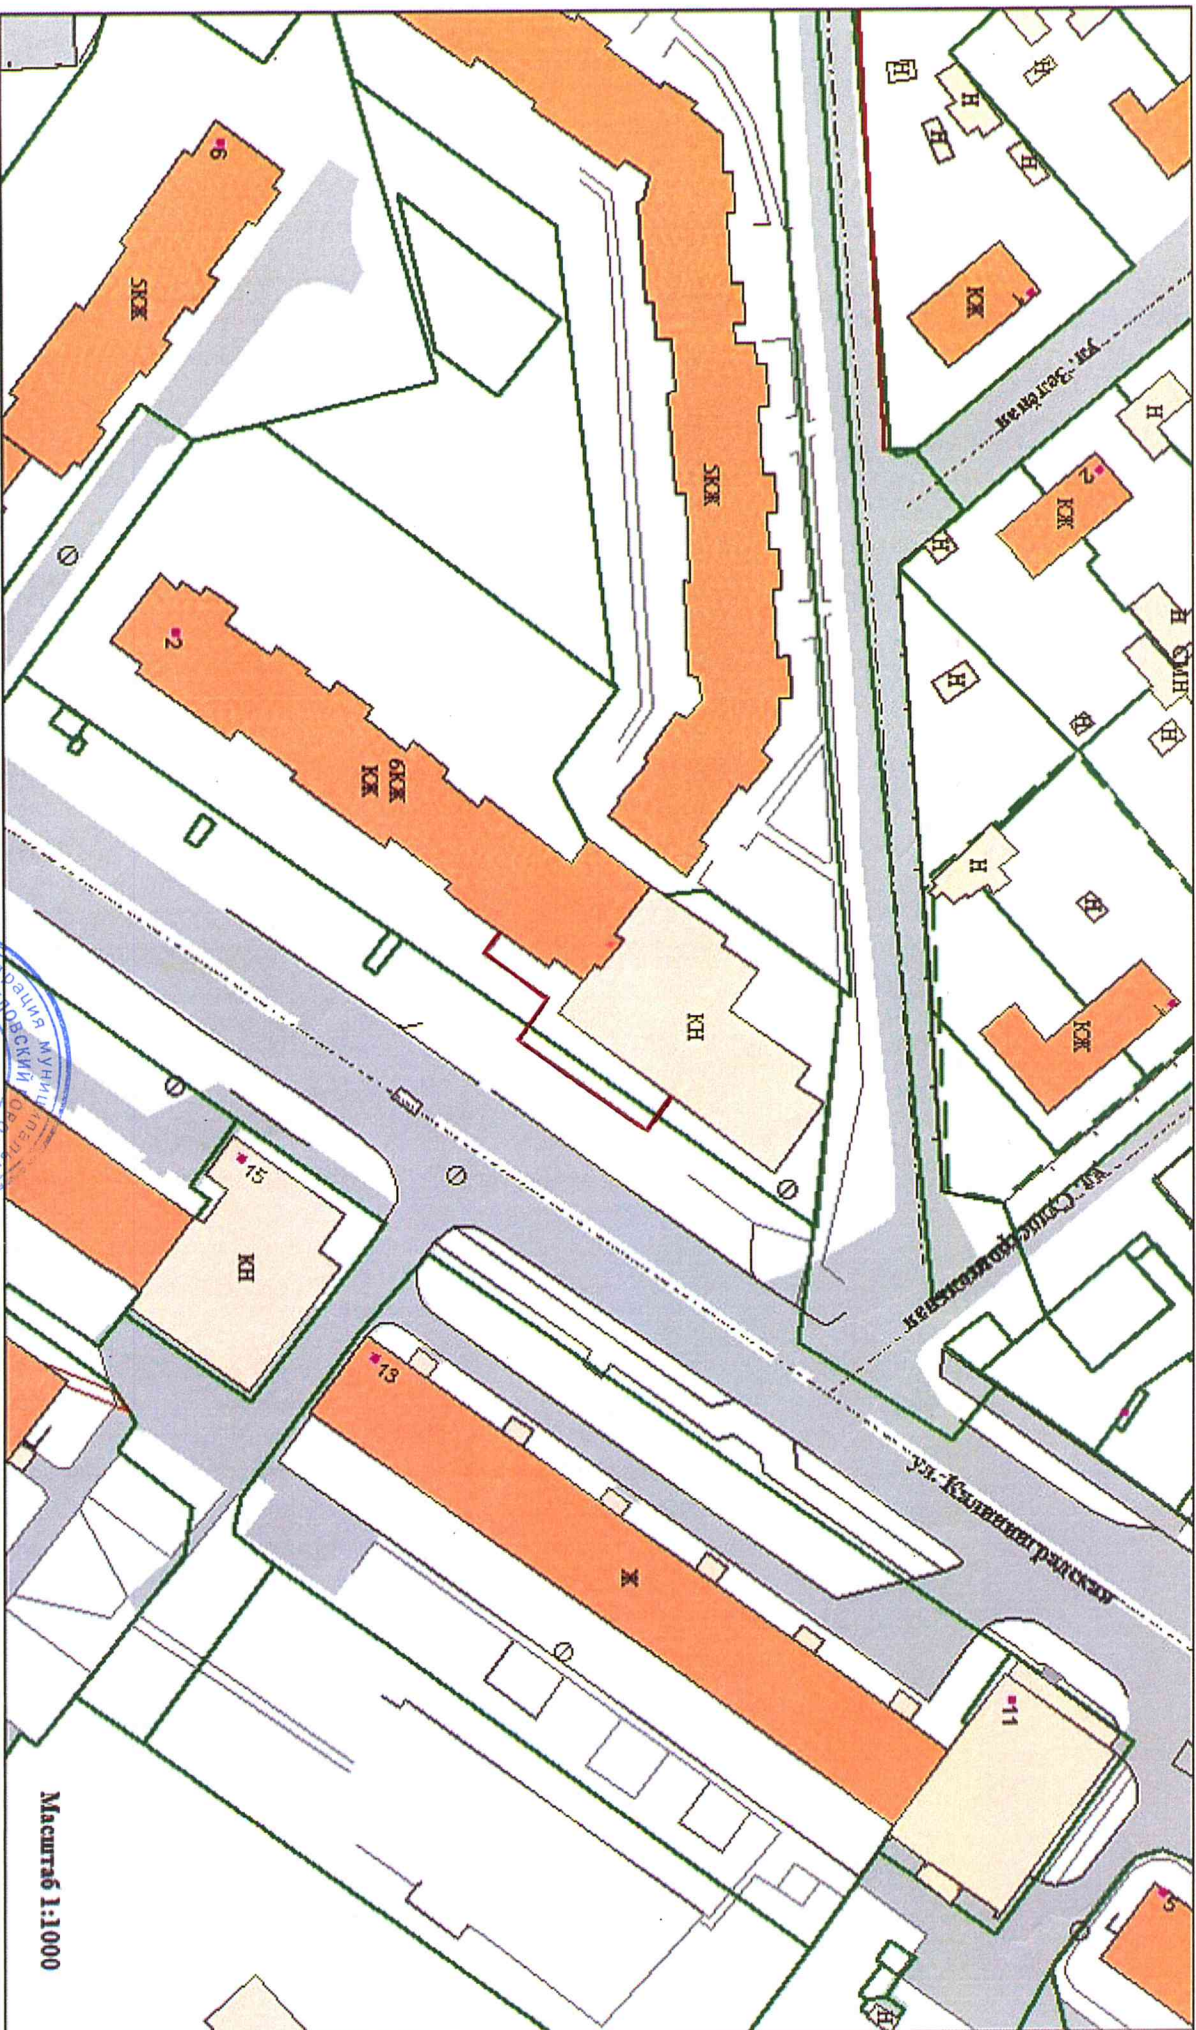

Масштаб 1:1000

Расстояние от объекта торговли, расположенного по адресу: Калининградская обл., г. Светлый, ул. Калининградская, д. 2 до объекта социального назначения автошкола "Клаксон" равно 52 м.
И.о. начальника управления архитектуры и градостроительства



Л.А. Казанавичене