

УТВЕРЖДАЮ
Глава администрации МО
«Светловский городской округ»



А.И. Блинов

« 12 » 2022 г.

Порубочный билет

№ 52 от « 12 » апреля 2022 года

Кому ООО «УК Будущее»

(наименование застройщика, собственника, арендатора,
238340, ул. Горького, д.16, г. Светлый
пользователя, почтовый индекс и адрес)

(фамилия, имя, отчество – для граждан, полное наименование организации – для юридических лиц)

Настоящим разрешается производить работы

по вырубке (сносу) в целях предотвращения аварийных и чрезвычайных ситуаций

(наименование работ: вырубка (снос), санитарная рубка, рубка ухода, вырубка (снос) в связи с реконструкцией)

на земельном участке, расположенном: на придомовой территории многоквартирного жилого дома №16, ул. Пионерская, г. Светлый.

Основание выдачи порубочного билета: акт обследования зеленых насаждений № 53 от « 12 » апреля 2022 года, с приложением подеревной съемки и перечетной ведомости.

Оплата компенсационной стоимости

не взимается

(расчет компенсационной стоимости от « _____ » _____ 20 г.)

Схема планировочной организации земельного участка, выполненная в соответствии с градостроительным планом земельного участка, с обозначением места размещения объекта капитального строительства, подъездов и проходов к нему, обозначением зеленых насаждений:

(номер чертежа и дата согласования)

В соответствии с подеревной съемкой и перечетной ведомостью разрешается:

Вырубить 02 (два) шт. деревьев
сохранить - шт. деревьев

Место вывоза срубленных зеленых насаждений и порубочных остатков

Полигон п. Круглово, Зеленоградский район

Договор с организацией – производителем работ:

(наименование организации, реквизиты, договора)

Срок действия порубочного билета « 12 » апреля 2023 г.

УТВЕРЖДАЮ

Председатель комиссии

Администрация МО «Светловский городской округ»

Глава администрации _____ А.Л. Блинов

«13» апреля 2022 г.



М.П.

Акт обследования зеленых насаждений

№ 93 от «13» апреля 2022 года

Комиссией по учету и вырубке (сносу) зеленых насаждений и компенсационному озеленению на территории МО «Светловский городской округ»

в составе:

председателя

Глава администрации

А.Л. Блинов

Членов комиссии:

Начальник управления общественной безопасности

Р.И. Затолочный

Начальник отдела обеспечения общественного порядка управления общественной безопасности

Е.И. Степаненко

Специалист отдела обеспечения общественного порядка управления общественной безопасности, секретарь комиссии

О.О. Леутина

Начальник отдела по делам ГО и ЧС управления общественной безопасности

А.П. Кудинов

Директор МКУ «ЖКА»

В.В. Пшеничников

по заявлению вход. № 1394/8 от 31.03.2022 г. директора ООО «УК Будущее» проведено обследование зеленых насаждений, произрастающих на земельном участке, расположенном на придомовой территории многоквартирного жилого дома №16, ул. Пионерская, г. Светлый.

В результате проведенного обследования установлено, что на земельном участке произрастают зеленые насаждения, указанные в подеревной съемке и перечетной ведомости, являющихся приложением к настоящему акту. Видовой, породный состав, состояние и иные характеристики зеленых насаждений соответствуют приведенным в прилагаемой перечетной ведомости.


Комиссия считает возможным выдать порубочный билет.

Члены комиссии:

 Р.И. Затолочный

 Е.И. Степаненко

 О.О. Леутина

 А.П. Кудинов

 В.В. Пшеничников

УТВЕРЖДАЮ

Председатель комиссии

Администрация МО «Светловский городской округ»

Глава администрации _____ А.Л. Блинов

« _____ » _____ 2022 г.

М.П.



Акт о необходимости проведения работ по вырубке (сносу)

и / или пересадки зеленых насаждений

№ 10 от « 16 » апреля 2022 года

Комиссией по учету и вырубке (сносу) зеленых насаждений и компенсационному озеленению на территории МО «Светловский городской округ» в составе:

председателя

Глава администрации

А.Л. Блинов

членов комиссии:

Начальник управления общественной безопасности

Р.И. Затолочный

Специалист отдела обеспечения общественного порядка управления общественной безопасности, секретарь комиссии

О.О. Леутина

Начальник отдела обеспечения общественного порядка управления общественной безопасности

Е.И. Степаненко

Начальник отдела по делам ГО и ЧС управления общественной безопасности

А.П. Кудинов

Директор МКУ «ЖКА»

В.В. Пшеничников

по заявлению вход. № 1394/8 от 31.03.2022 г. директора ООО «УК Будущее» проведено обследование зеленых насаждений, произрастающих на земельном участке, расположенном на придомовой территории многоквартирного жилого дома №16, ул. Пионерская, г. Светлый.

В результате проведенного обследования установлено, что 02 (два) дерева породы береза-старовозрастные, высокие, поражены омелью, имеют усыхание, сломы ветвей, высокую парусность, наклонены, при сильных ветрах возможно падение.


В целях предотвращения аварийных и чрезвычайных ситуаций 02 (два) дерева подлежат вырубке.


Начало работ по вырубке « _____ » _____ 2022 г. в _____ часов.

Окончание работ « _____ » _____ 2022 г. в _____ часов.

Члены комиссии:


Р.И. Затолочный

О.О. Леутина

Е.И. Степаненко

А.П. Кудинов

В.В. Пшеничников

УТВЕРЖДАЮ

Председатель комиссии

Администрация МО «СГО»

Глава администрации

А.Л. Блинов

2022 г.



Перечетная ведомость зеленых насаждений

На земельном участке, расположенном на придомовой территории многоквартирного жилого дома №16, г. Светлый.

Наименование застройщика, собственника, арендатора, пользователя: администрация МО «Светловский городской округ».

№ п/п	Номер на поперечной съемке	Порода, вид зеленых насаждений	Диаметр ствола (для деревьев на высоте 1,3 м), см	Возраст кустарников, живых изгородей, цветников лет	Площадь газонов кв.м.	Характеристика состояния зеленых насаждений	Заключение (вырубить, пересадить, сохранить)	Примечание
1	2	3	4	5	6	7	8	9
1	1	Береза	40			старовозрастное, высокое, порижено омелью, имеет усыхание, сломы ветвей, высокую парусность, наклонено, при сильных ветрах возможно падение	Вырубить	
2	2	Береза	35			старовозрастное, высокое, порижено омелью, имеет усыхание, сломы ветвей, высокую парусность, наклонено, при сильных ветрах возможно падение	Вырубить	

Исполнитель: специалист отдела обеспечения общественного порядка управления общественной безопасности О.О. Леутина 18.04. 2022 года

(должность, Ф.И.О, дата)



М.П.

для
Члены комиссии:

Р.И. Затолочный

Е.И. Степаненко

О.О. Леутина

А.П. Кудинов


В.В. Пшеничников

Российская Федерация
Калининградская область
АДМИНИСТРАЦИЯ МУНИЦИПАЛЬНОГО ОБРАЗОВАНИЯ
«СВЕТЛОВСКИЙ ГОРОДСКОЙ ОКРУГ»

ПОДЕРЕВНАЯ СЪЕМКА

Деревья породы береза соответствует №1-№2 перечетной ведомости зеленых насаждений.

Местонахождение: на придомовой территории многоквартирного жилого дома № 16, ул. Пионерская, г. Светлый.

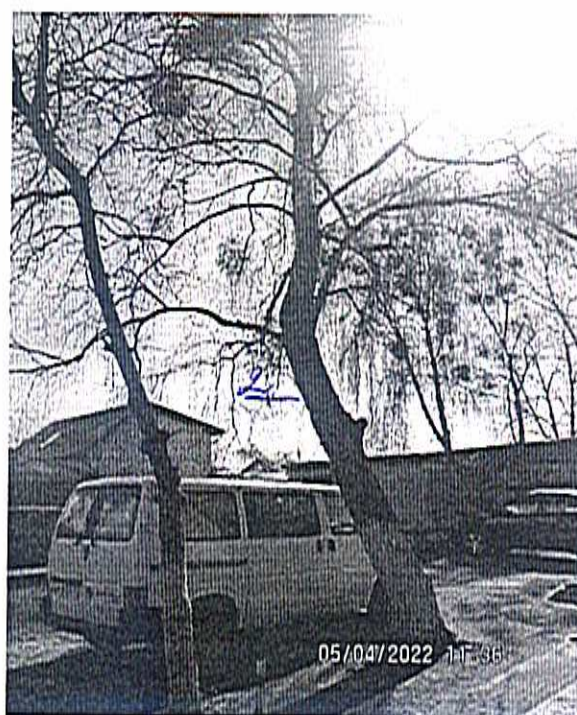

Исп. специалист отдела обеспечения общественного порядка управления общественной безопасности *Л.О.* Леутина О.О.

Неотъемлемой составной частью порубочного билета являются копии перечетной ведомости и подеревной съемки, заверенные в установленном порядке.

Начальник управления общественной безопасности



Р.И. Затолочный

М.П.



Порубочный билет получил _____

(должность, организация, ф.и.о., подпись, телефон)

Отметка о вывозе срубленной древесины и порубочных остатков, пересадки зеленых насаждений

Информацию о выполнении работ сообщить в Управление общественной безопасности,
т. 3-10-27, ул. Советская, 47, г. Светлый

(исполнительно-распорядительный орган городского/сельского поселения, городского округа
Калининградской области)

в течение 5 (пяти) рабочих дней после завершения работ.

Порубочный билет закрыт на основании акта освидетельствования места вырубki (спаса)
зеленых насаждений № _____ «_____» _____ 202 года

Проект компенсационного озеленения
на земельном участке с кадастровым № 39:18:060011:121
по адресу: Калининградская область, МО «СГО»,
г.Светлый ул.Пионерская,д.16

Согласовано:

Глава администрации МО «СГО»



Блинов А.Л.

«16» августа 2022 г.




Исполнитель:

Директор ООО «УК Будущее»



Стрельников И.С.

«УК Будущее» «01» августа 2022 г.

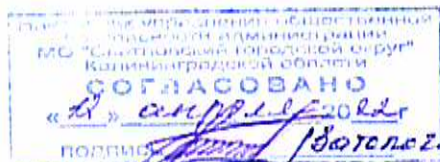


2022 г.

Ситуационный план
к проекту компенсационного озеленения
по адресу: Калининградская область, МО «СГО»,
г.Светлый, ул.Пионерская, д.16

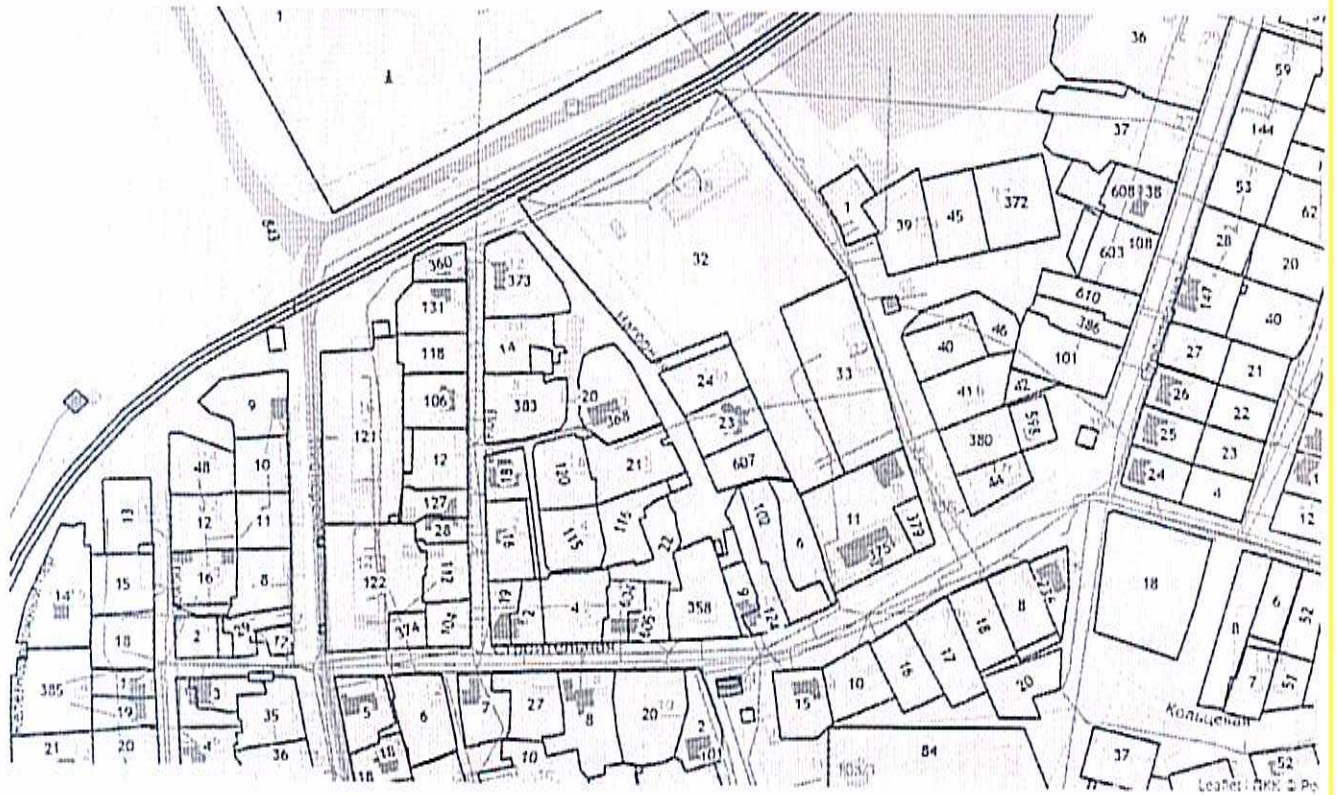

Изм.	Лист	№ докум.	Подпись	Дата	Ситуационный план к проекту компенсационного озеленения по адресу: г.Светлый, ул.Пионерская, д.16	Лист
						1

План компенсационного озеленения
М 1:500

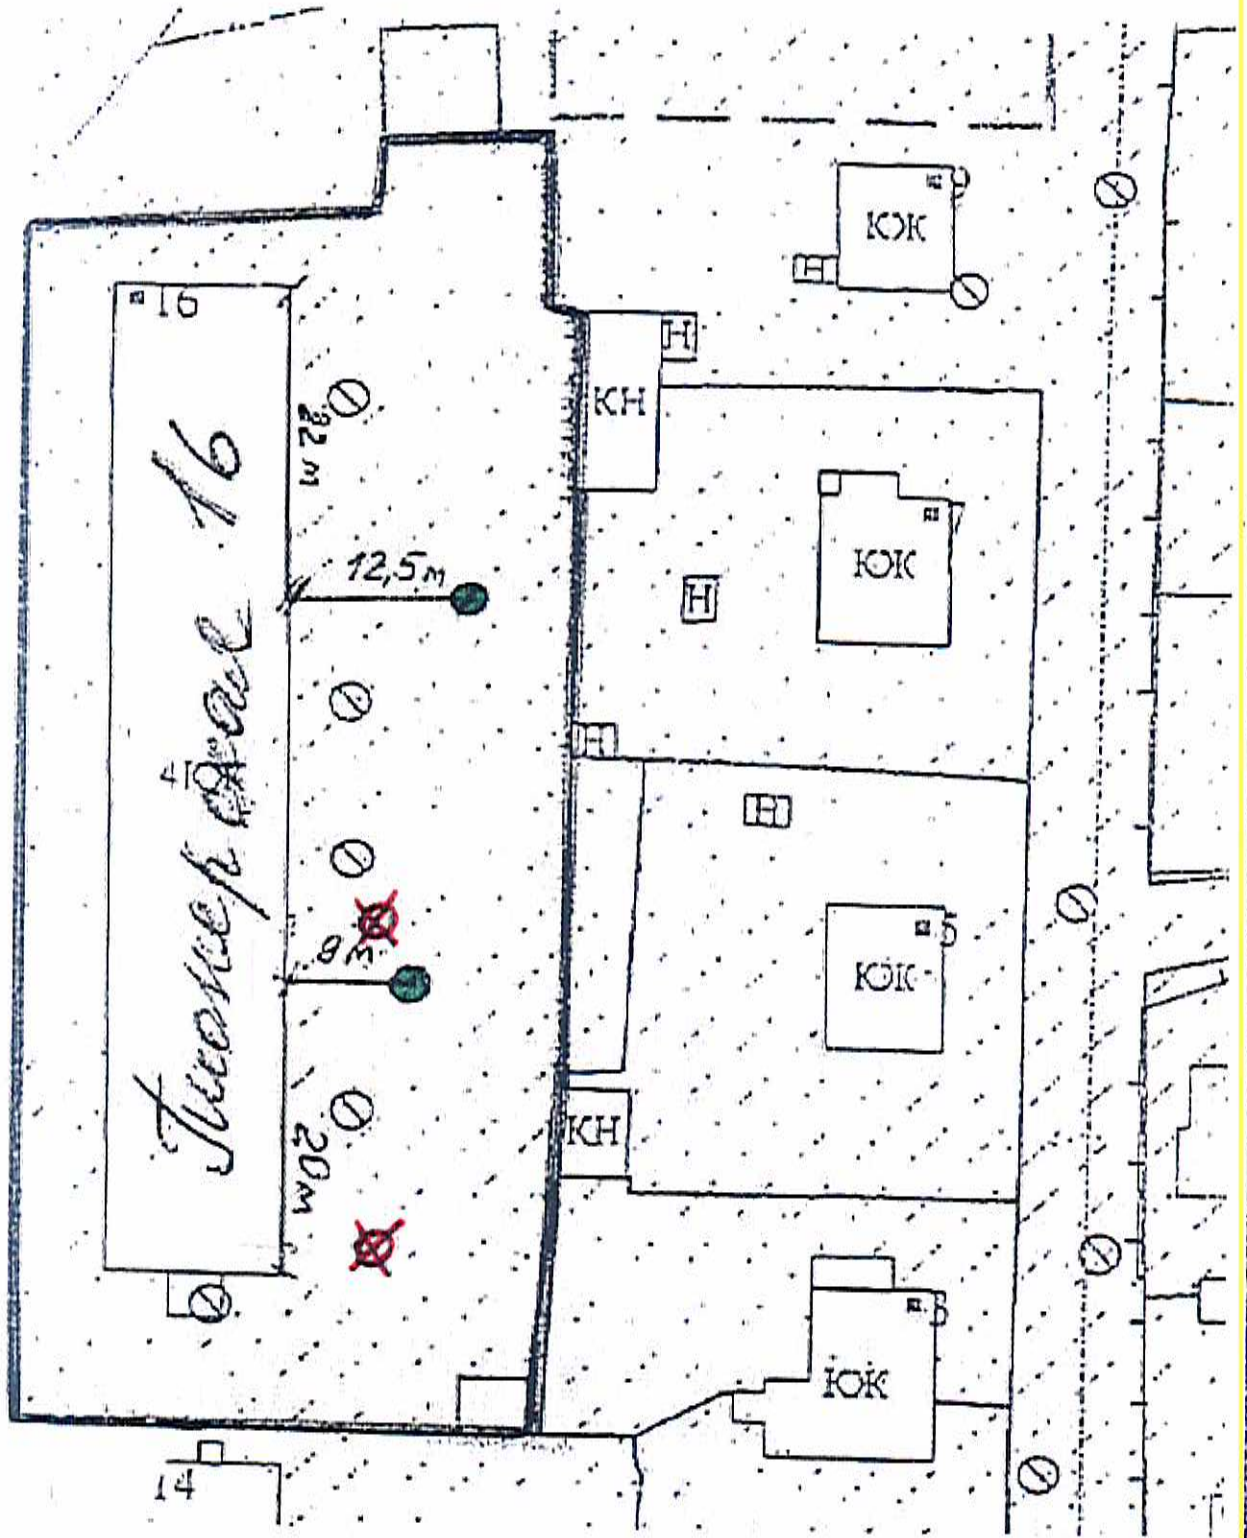

Условные обозначения:

- места вырубki 3-х деревьев породы береза;

- места посадки ели обыкновенной (возраст 4 года, высота 0,9 м, диаметр ствола 0,05 м)

Примечание: высадка саженцев будет проведена в срок действия порубочного билета

				30.03.22
Изм.	Лист	№ докум.	Подпись	Дата

Посадочный и рубочный планы к проекту компенсационного озеленения по адресу: г. Светлый, ул. Пионерская, д. 16

Лист

2