

УТВЕРЖДАЮ

Председатель комиссии  
Администрация МО «Светловский городской округ»  
Глава администрации А.Л. Блинов



« 20 » декабря 2022 г.

**Акт обследования зеленых насаждений**  
№ 84 от « 20 » декабря 2022 года

Комиссией по учету и вырубке (сносу) зеленых насаждений и компенсационному озеленению на территории МО «Светловский городской округ» в составе:

**председателя**

Глава администрации

А.Л. Блинов

**Членов комиссии:**

Начальник управления общественной безопасности

Р.И. Затолочный

Специалист отдела обеспечения общественного порядка управления общественной безопасности, секретарь комиссии

О.О. Леутипа

Начальник отдела по делам ГО и ЧС управления общественной безопасности

А.П. Кудинов

Директор МКУ «ЖКА»

В.В. Пшеничников

на основании

задания на проведение оперативного обследования в связи с обращением физического лица (вход. №638/0 от 01.12.2022 г.)

в целях

оперативного обследования

проведено обследование зеленых насаждений, произрастающих на земельном участке, расположенном:

в районе бульвара Нахимова, д.4, г. Светлый





результаты обследования зеленых насаждений:

На территории общего пользования в районе бульвара Нахимова, д.4 произрастают зеленые насаждения, в том числе:

№ п/п	№ на схеме	Порода насаждений	Диаметр ствола см (на высоте 1,3 м для деревьев)/возраст, лет (для кустарников)	Оценка (описание) состояния зеленого насаждения	Рекомендуемые мероприятия
1	1	Липа		Высокое, разросшееся, растет вблизи дома, при сильных ветрах ветки соприкасаются с окнами.	Формовочная обрезка (ранее подвергалось обрезке.)

Приложение: 1. Схема расположения зеленых насаждений.  
2. Фотофиксация зеленых насаждений.

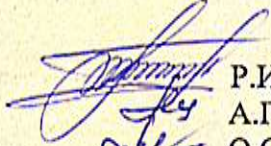Члены комиссии:

  
Р.И. Затолочный  
  
А.П. Кудинов  
  
О.О. Леутипа  
  
В.В. Пшеничников



**Акт о необходимости вырубки (сноса), пересадки и обрезки зеленых насаждений**

№ 19 от « 20 » декабря 2022 года

Выдан: МАУ «Служба технического заказчика», 238340, г. Светлый, ул. Советская, д.6  
(ФИО либо наименование юридического лица - собственника, землевладельца, землепользователя,  
арендатора земельного участка, почтовый индекс, адрес)

На основании акта обследования зеленых насаждений № 84 от « 20 » декабря 2022 года

в срок (период) формовочную обрезку следует проводить ранней весной до распускания почек или осенью после листопада

установленный (предписанный) срок (период) выполнения работ

на земельном участке, расположенном: на территории общего пользования в районе бульвара Нахимова, д.4, г. Светлый

(адрес, адресные ориентиры земельного участка, кадастровый номер (при наличии))

в целях: предотвращения аварийной ситуации

разрешено (необходимо) выполнение следующих работ:

№ п/п	№ на схеме	Порода, вид зеленых насаждений	Диаметр ствола, см (на высоте 1,3 м для деревьев), возраст, лет (для кустарников)	Описание состояния	Мероприятия вырубки(снос, и/или обрезка зеленых насаждений)
1	1	Липа		Высокое, разросшееся, растет вблизи дома, при сильных ветрах ветки соприкасаются с окнами.	Формовочная обрезка (ранее подвергалось обрезке)
Итого: 1 шт. – Формовочная обрезка					

Приложение:

1. Копия акта обследования зеленых насаждений
2. Схема расположения зеленых насаждений
3. Фотофиксация зеленых насаждений

Информацию о выполнении работ сообщить в Управление общественной безопасности, т. 3-10-27, ул. Советская, 47, г. Светлый в течение 5 (пяти) рабочих дней после завершения работ.

Начальник управления общественной безопасности

Р.И. Затолочный



Российская Федерация  
Калининградская область  
АДМИНИСТРАЦИЯ МУНИЦИПАЛЬНОГО ОБРАЗОВАНИЯ  
«СВЕТЛОВСКИЙ ГОРОДСКОЙ ОКРУГ»

---


Фототаблица

Дерево породы липа, расположенное на территории общего пользования в районе бульвара Нахимова, д.4, г. Светлый.



Исп. специалист отдела обеспечения общественного порядка управления общественной безопасности *Л.О. Леутина* Леутина О.О.

СИТУАЦИОННАЯ СХЕМА

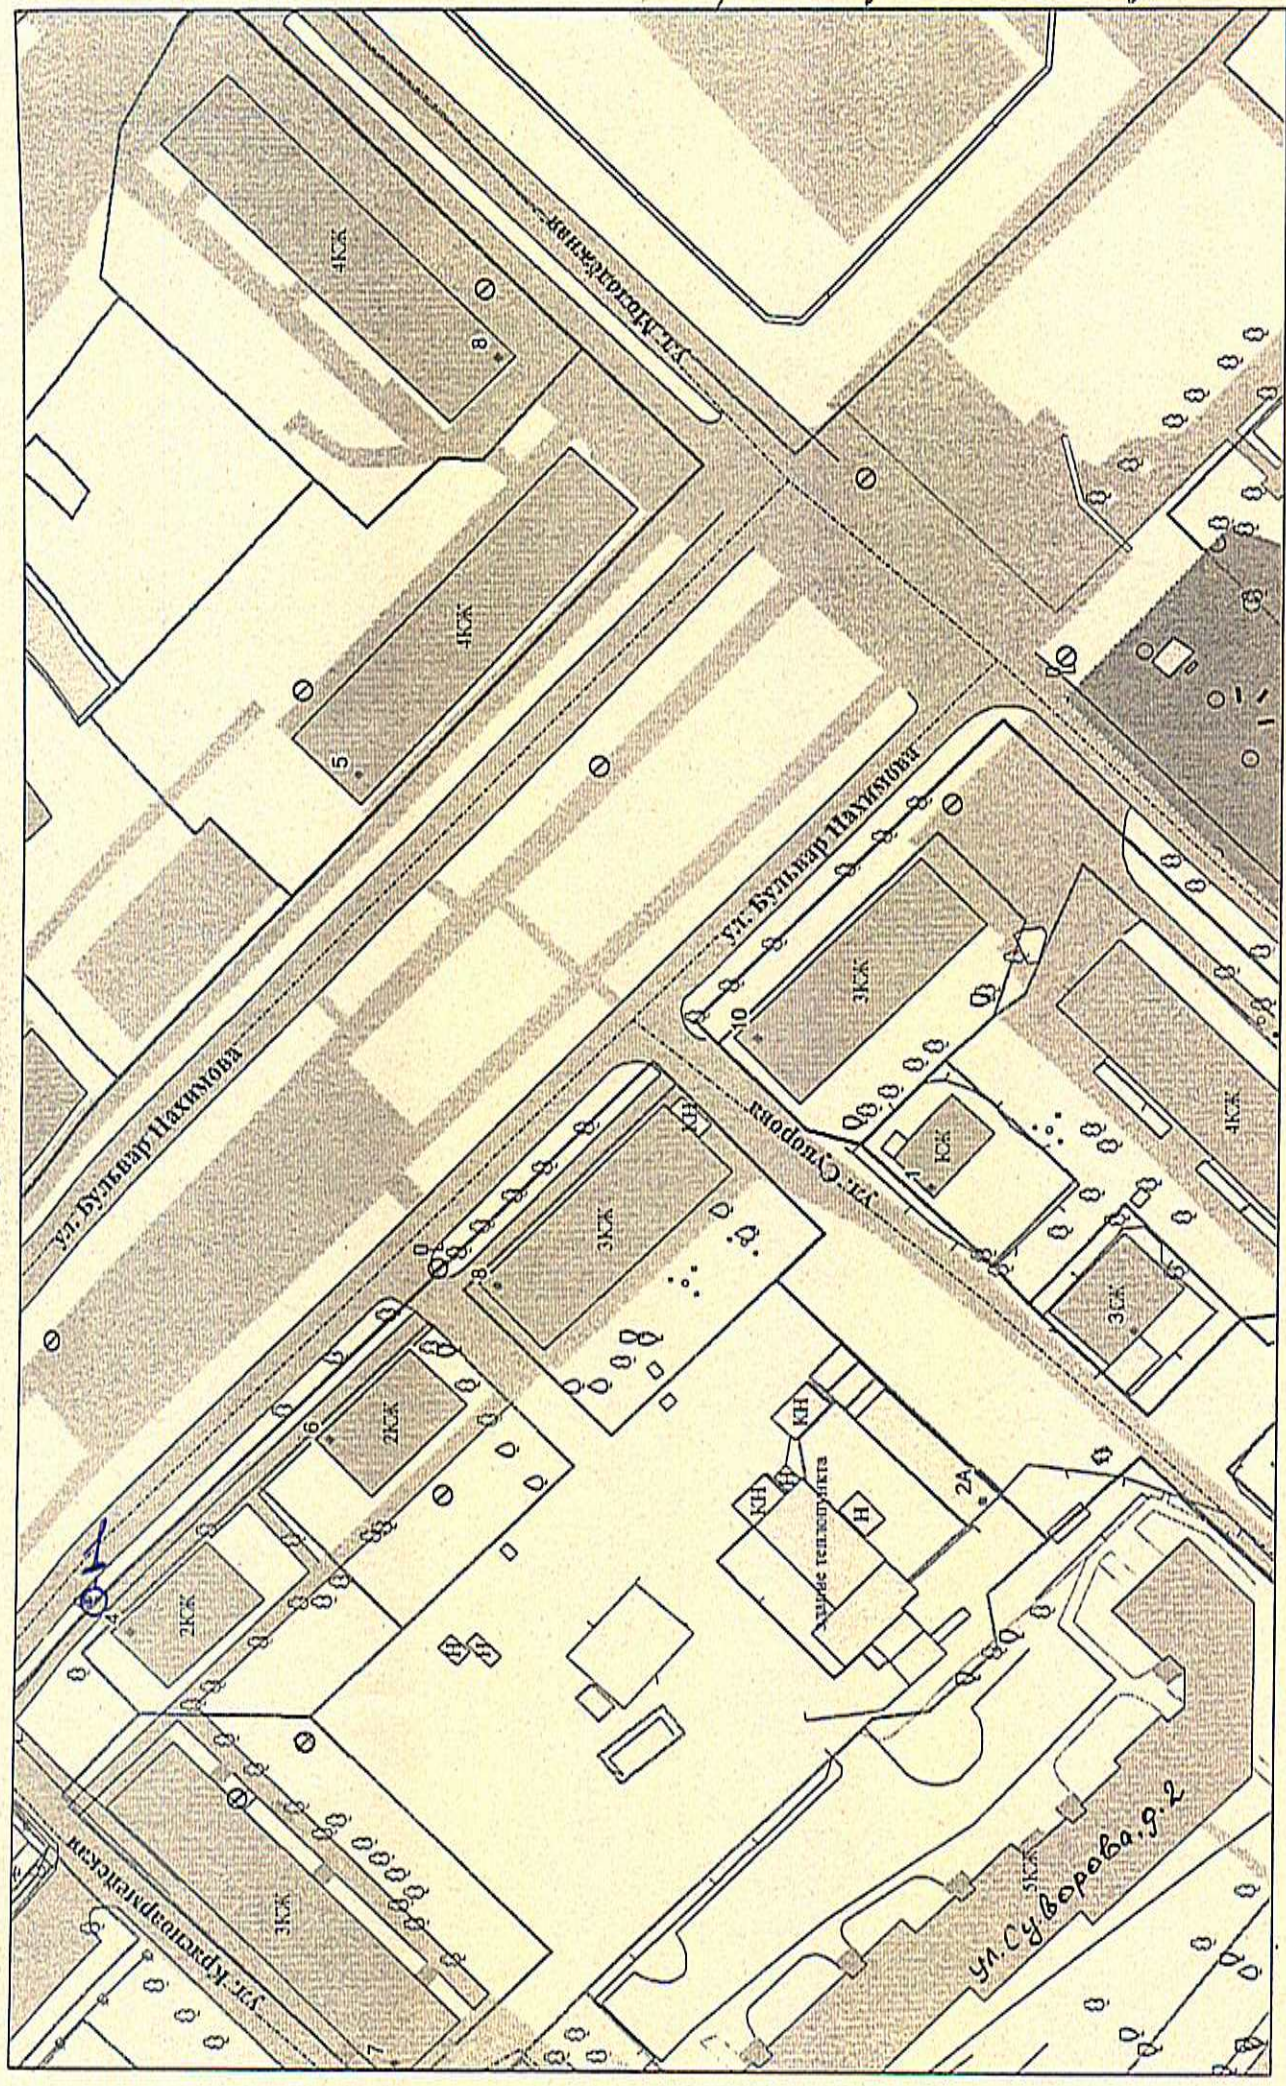

Масштаб 1:1000

С. Сергеев, Д.О.  
*[Signature]*

Для рассмотрения  
Заместителем РЧ  
руководящий делами  
Администрации *[Signature]* И.А. Иермонахова  
от « 01 » 12 2022

Главе администрации  
муниципального образования  
«Светловский городской округ»  
А.Л. Блинову

от \_\_\_\_\_  
*Иванович*  
проживающего(ей) по адресу:  
*с. Светлое, ул. Б. Нахшилова*  
*д. 4.*  
Т.ч. \_\_\_\_\_

заявление

*Прошу произвести обрезку дерева, по  
адресу: выше двухэтажного дома дерево,  
ветки разрастаются прямо в окна  
По ул. Нахшилова - д. 4, вдоль дороги.  
Весной и Летом - темной сирень в доме.*

\_\_\_\_\_  
(ФИО)

\_\_\_\_\_  
(подпись)

*01.12.2022 г.*  
(дата)

Администрация  
Муниципального образования  
«Светловский городской округ»  
Управление общественной  
безопасности  
Вход. № *216*  
от « *01* » *12* 20*22*

Управление администрации  
«Светловский городской округ»  
Вход. № *638/0*  
от « *01* » *12* 20*22*