

УТВЕРЖДАЮ

Председатель комиссии

Администрация МО «Светловский городской округ»

Калининградской области

Глава администрации

А.Л. Блинов

«05» апреля 2023 г.



**Акт обследования зеленых насаждений**  
№ 23 от «05» апреля 2023 года

Комиссией по учету и вырубке (сносу) зеленых насаждений и компенсационному озеленению на территории МО «Светловский городской округ» Калининградской области в составе:

**председателя**

Глава администрации

А.Л. Блинов

**Членов комиссии:**

Начальник управления общественной безопасности

Р.И. Затолочный

Специалист отдела обеспечения общественного порядка управления общественной безопасности, секретарь комиссии

О.О. Леутина

Начальник отдела по делам ГО и ЧС управления общественной безопасности

А.П. Кудинов

Директор МКУ «ЖКА»

В.В. Пшеничников

на основании

задания на проведение оперативного обследования в связи с обращением физического лица (вход. № 150/0 от 20.03.2023 г.)

в целях

оперативного обследования

проведено обследование зеленых насаждений, произрастающих на земельном участке, расположенном:

на придомовой территории многоквартирного жилого дома №14, г. Светлый, ул. Ленина.

результаты обследования зеленых насаждений:





произрастают зеленые насаждения, в том числе:

№ п/п	№ на схеме	Порода зеленых насаждений	Диаметр ствола см (на высоте 1,3 м для деревьев)/возраст, лет (для кустарников)	Оценка (описание) состояния зеленого насаждения	Рекомендуемые мероприятия
1	1	Липа	45	Высокое, старовозрастное, растет близко к жилому дому, имеет прикорневую гниль, опасный наклон в сторону жилого дома, угрожает падением, представляет угрозу жизни и здоровью граждан, а также причинения ущерба	Вырубка с корчевкой пня
2	2	Липа		Высокое, разросшееся, растет близко к жилому дому, имеет сломы ветвей	Формоочная обрезка

Приложение: 1. Схема расположения зеленых насаждений.

2. Фотофиксация зеленых насаждений.

Члены комиссии:

  
Р.И. Затолочный  
  
А.П. Кудинов  
  
О.О. Леутина  
  
В.В. Пшеничников

УТВЕРЖДАЮ  
Глава администрации МО  
«Светловский городской округ»  
Калининградской области  
А.Л. Блинов  
« 04 » \_\_\_\_\_ 2023 г.



**Акт о необходимости вырубки (сноса), пересадки и обрезки зеленых насаждений**

№ 18 от « 03 » апреля 2023 года

Выдан: ООО «УК Будущее», 238340, ул. Горького, д.16, г. Светлый  
(ФИО либо наименования юридического лица - собственники, землевладельца, землепользователя, арендатора земельного участка, почтовый индекс, адрес)

На основании акта обследования зеленых насаждений № \_\_\_\_\_ от « \_\_\_\_\_ » \_\_\_\_\_ 2023 года

в срок (период) не позднее 2(двух) месяцев с момента получения данного акта  
установленный (предписанный) срок (период) выполнения работ

на земельном участке, расположенном: на придомовой территории многоквартирного жилого дома №14, ул. Ленина, г. Светлый

(адрес, адресные ориентиры земельного участка, кадастровый номер (при наличии))

в целях: предотвращения аварийной ситуации, ликвидация аварийных ситуаций

разрешено (необходимо) выполнение следующих работ:

№ п/п	№ на схеме	Порода, вид зеленых насаждений	Диаметр ствола, см (на высоте 1,3 м для деревьев), возраст, лет (для кустарников)	Оценка (описание) состояния зеленого насаждения	Мероприятия вырубкой(снос, и/или обрезка зеленых насаждений
1	1	Липа	45	Высокое, старовозрастное, растет близко к жилому дому, имеет прикорневую гниль, опасный наклон в сторону жилого дома, угрожает падением, представляет угрозу жизни и здоровью граждан, а также причинения ущерба	Вырубка с корчевкой пня
2	2	Липа		Высокое, разросшееся, растет близко к жилому дому, имеет сломы ветвей	Формовочная обрезка

Итого: 1 шт. –вырубка с корчевкой пня, 1 шт. – формовочная обрезка

Приложение:

1. Копия акта обследования зеленых насаждений
2. Схема расположения зеленых насаждений
3. Фотофиксация зеленых насаждений

Информацию о выполнении работ сообщить в Управление общественной безопасности, т. 3-10-27, ул. Советская, 47, г. Светлый в течение 5 (пяти) рабочих дней после завершения работ.


Начальник управления общественной безопасности

Р.И. Затолочный



АБРИС ПОВОРОТНЫХ ТОЧЕК ГРАНИЦ УЧАСТКА


кадастровый номер 39:18:01 00 16:0096

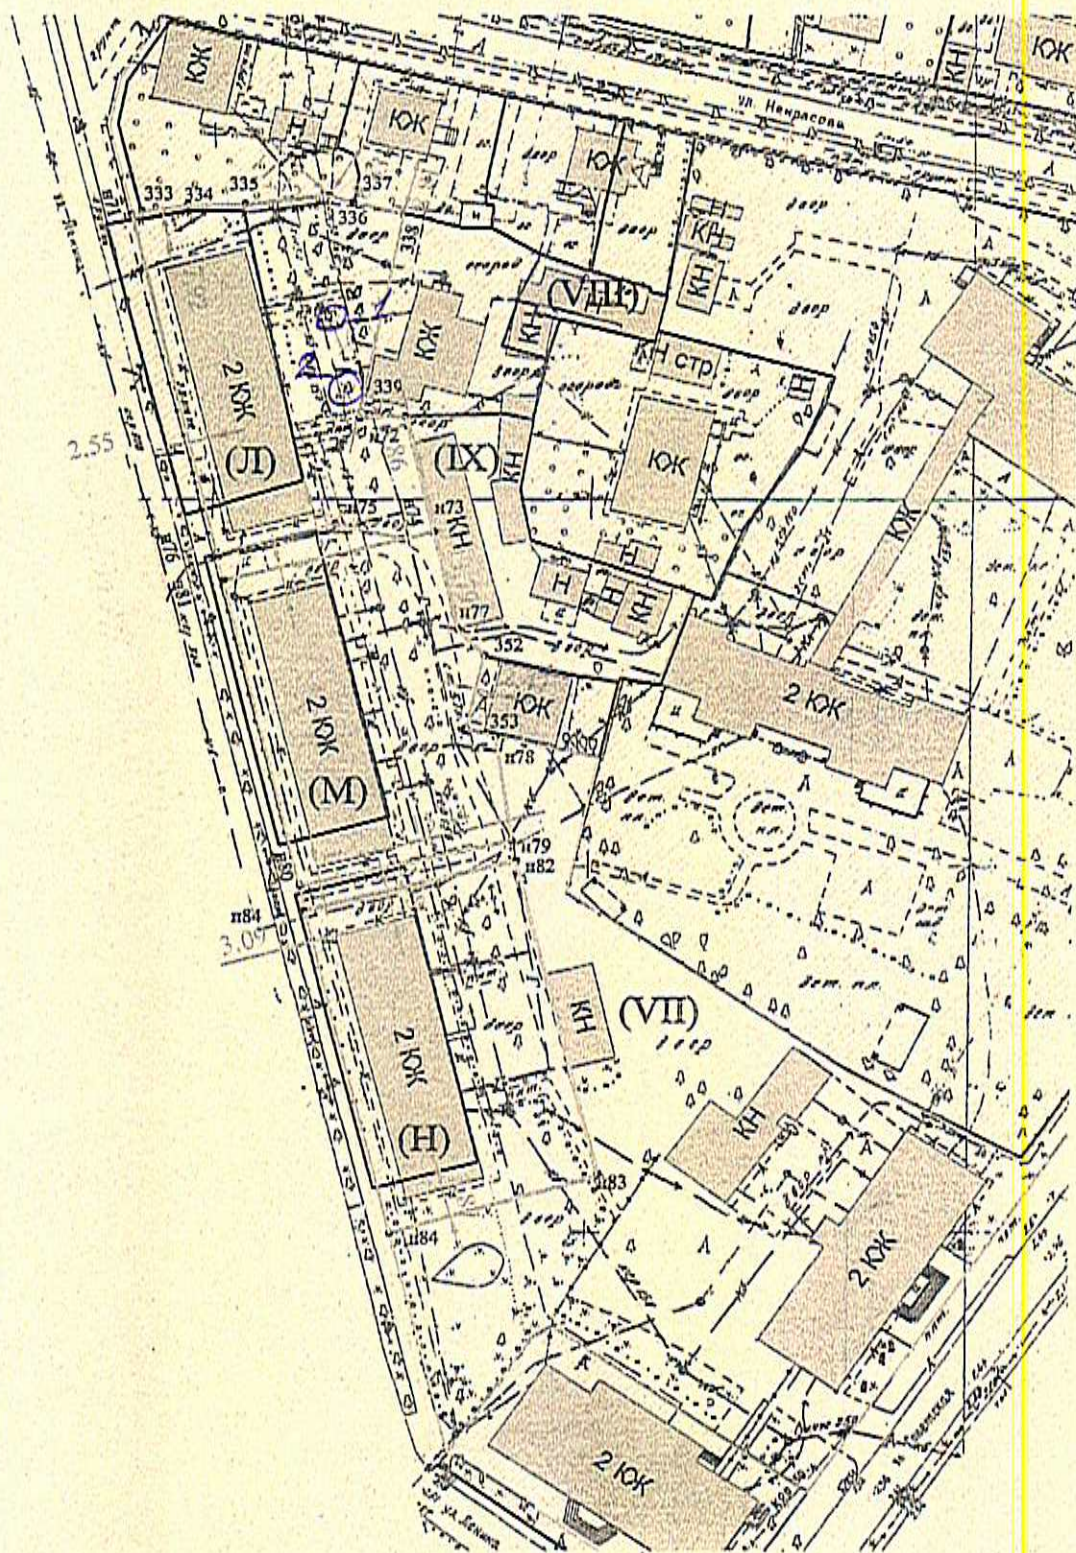

1:1000

Лесина 4,8  
14



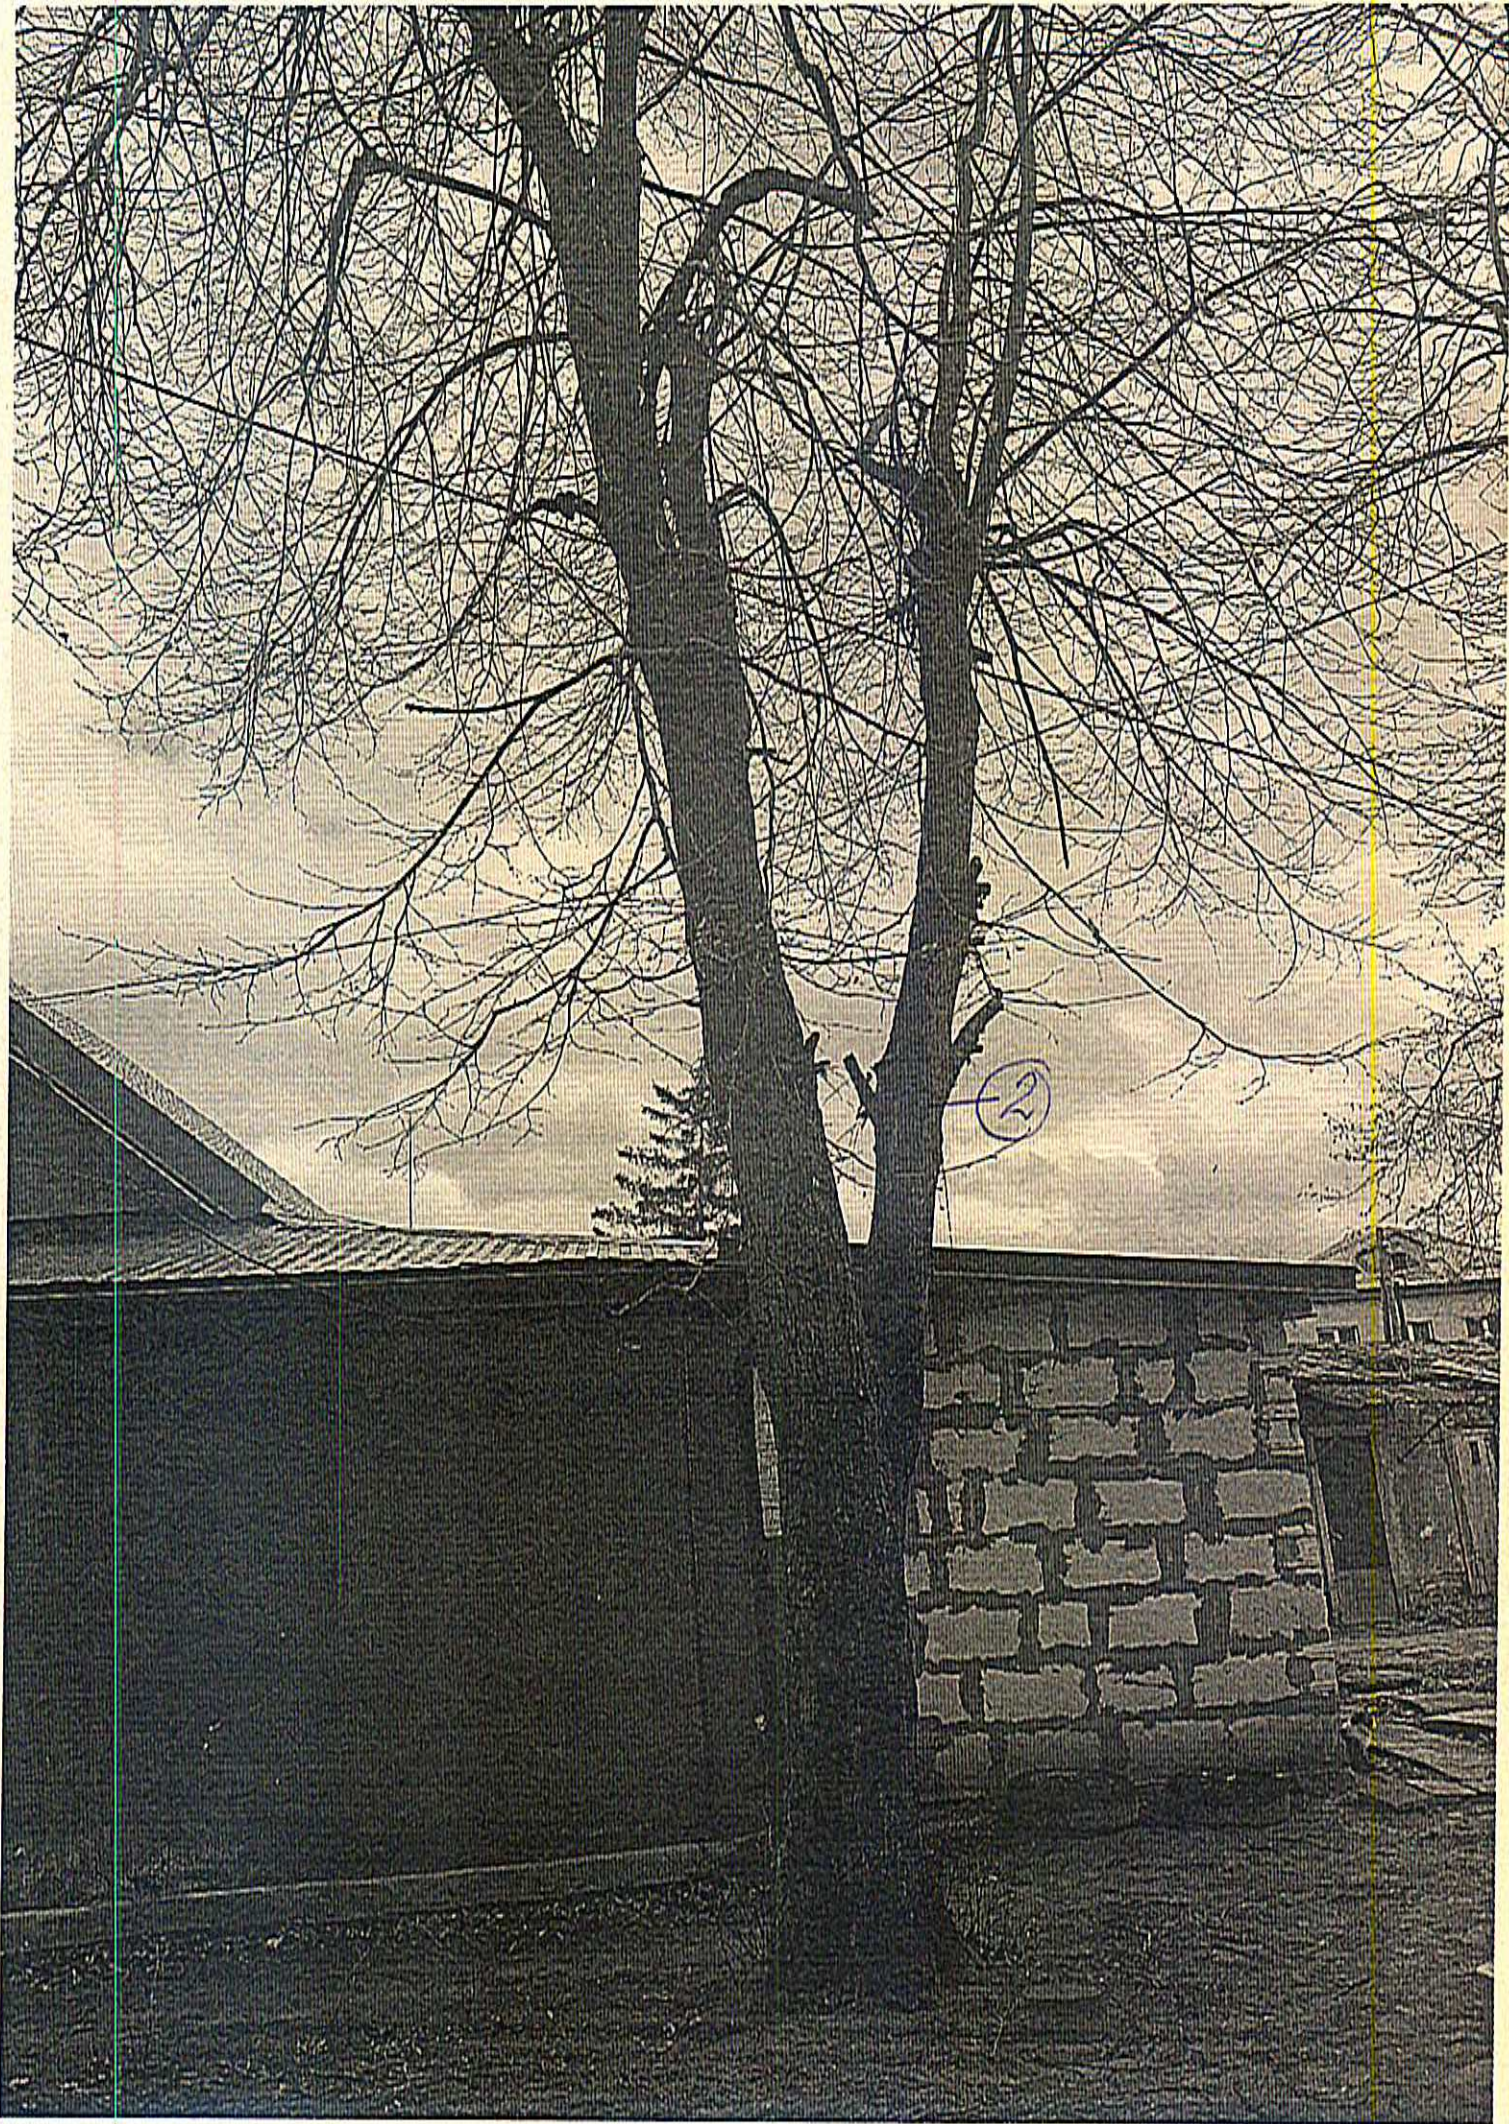

И.о. главы администрации  
муниципального образования  
«Светловский городской округ»  
Д.М. Успенскому

от

*И.А. Иермонахова*

проживающего(ей) по адресу:

*Селекна 12 кв. 3*

Т.

Для рассмотрения  
*Заявлению Р.И.*  
Управляющий делами  
администрации *И.А. Иермонахова*  
« 20 » 03 2023 г.

### ЗАЯВЛЕНИЕ

*Прошу обратить внимание  
на деревья, которые растут рядом  
(старые елки) во дворе домов 12 и 14.  
Одно дерево вышло из насаждений 12 кв.  
двор. Эти (деревья) представляют в  
экологическом отношении опасность для  
здоровья детей. Прошу принять  
меры для их удаления с территории.  
(Деревья растут на муниципальной  
земле).*

Муниципальное образование «Светловский городской округ»  
Управление делами администрации  
Вход № *40*  
от « *20* » 03 2023 г.

*И.А. Иермонахова*

(Ф.И.О.)

*И.А. Иермонахова*

(подпись)

*20.03.2023 г.*

(дата)

Управление делами администрации  
«Светловский городской округ»  
Вход № *150/10*  
от « *20* » 03 2023 г.