

УТВЕРЖДАЮ
Председатель комиссии
Администрация МО «Светловский городской округ»
Калининградской области
Глава администрации _____ А.Л. Блинов



Акт обследования зеленых насаждений
№ 85 от «14» сентября 2023 года

Комиссией по учету и вырубке (сносу) зеленых насаждений и компенсационному озеленению на территории МО «Светловский городской округ» Калининградской области в составе:

председателя

Глава администрации

А.Л. Блинов

Членов комиссии:

Начальник управления общественной безопасности

Р.И. Затолочный

Специалист отдела обеспечения общественного порядка управления общественной безопасности, секретарь комиссии

О.О. Леутина

Начальник отдела по делам ГО и ЧС управления общественной безопасности

А.П. Кудинов

Директор МКУ «ЖКА»

В.В. Пшеничников

на основании

задания на проведение оперативного обследования в связи с обращением физического лица (вх. № 622/0 от 06.10.2023 г.)

в целях

оперативного обследования

проведено обследование зеленых насаждений, произрастающих на земельном участке, расположенном:

на территории общего пользования в районе жилого дома №36, ул. Заливная, п. Взморье

результаты обследования зеленых насаждений:

произрастают зеленые насаждения, в том числе:

№ п/п	№ на схеме	Порода зеленых насаждений	Диаметр ствола см (на высоте 1,3 м для деревьев)/возраст, лет (для кустарников)	Оценки (описание) состояния зеленого насаждения	Рекомендуемые мероприятия
1.	1.	Береза		Сильно разросшаяся крона, старовозрастное, высокое, поражено омелью, имеет сухие, поврежденные ветви, слом и падение ветвей	Синигарны обрезка (обрезка сухих, больных ветвей, омель, ветвей, представляющих угрозу падения)

Приложение: 1. Схема расположения зеленых насаждений.

2. Фотофиксация зеленых насаждений.

Члены комиссии:

Р.И. Затолочный
А.П. Кудинов
О.О. Леутина
В.В. Пшеничников

УТВЕРЖДАЮ
Главы администрации МО
«Светловский городской округ»
Калининградской области
А.Л. Блипов
« 14 » октябре 2023 г.



Акт о необходимости вырубки (сноса), пересадки и обрезки зеленых насаждений

№ 63 от «14» октябре 2023 года

Выдан: МАУ «Служба технического заказчика», 238340, г. Светлый, ул. Советская, д.6
(ФИО либо наименование юридического лица - собственника, землевладельца, землепользователя,
арендатора земельного участка, почтовый индекс, адрес)

На основании акта обследования зеленых насаждений № 85 от «14» октябре 2023 года

в срок (период) не позднее 2-ух месяцев с момента получения данного акта
установленный (предписанный) срок (период) выполнения работ
на земельном участке, расположенном:

на территории общего пользования в районе жилого дома №36, ул. Заливная, п. Взморье
(адрес, адресные ориентиры земельного участка, кадастровый номер (при наличии))

в целях: предотвращения аварийной ситуации
разрешено (необходимо) выполнение следующих работ:

№ п/п	№ на схеме	Порода зеленых насаждений	Диаметр ствола см (на высоте 1,3 м для деревьев)/возраст, лет (для кустарников)	Оценка (описание) состояния зеленого насаждения	Мероприятия (вырубка (снос), обрезка и/или пересадка зеленых насаждений)
1.	1.	Береза		Сильно разросшаяся крона, старовозрастное, высокое, поражено омелью, имеет сухие, поврежденные ветви, слом и падение ветвей	Санитарная обрезка (обрезка сухих, больных ветвей, омель, ветвей, представляющих угрозу падению)
Итого: 1штг. формовочная обрезка					

Приложение:

1. Копия акта обследования зеленых насаждений
2. Схема расположения зеленых насаждений
3. Фотофиксация зеленых насаждений

Информацию о выполнении работ сообщить в Управление общественной безопасности, т. 3-10-27, ул. Советская, 47, г. Светлый в течение 5 (пяти) рабочих дней после завершения работ.




Начальник управления общественной безопасности

Р.И. Затолочный



Ситуационная схема

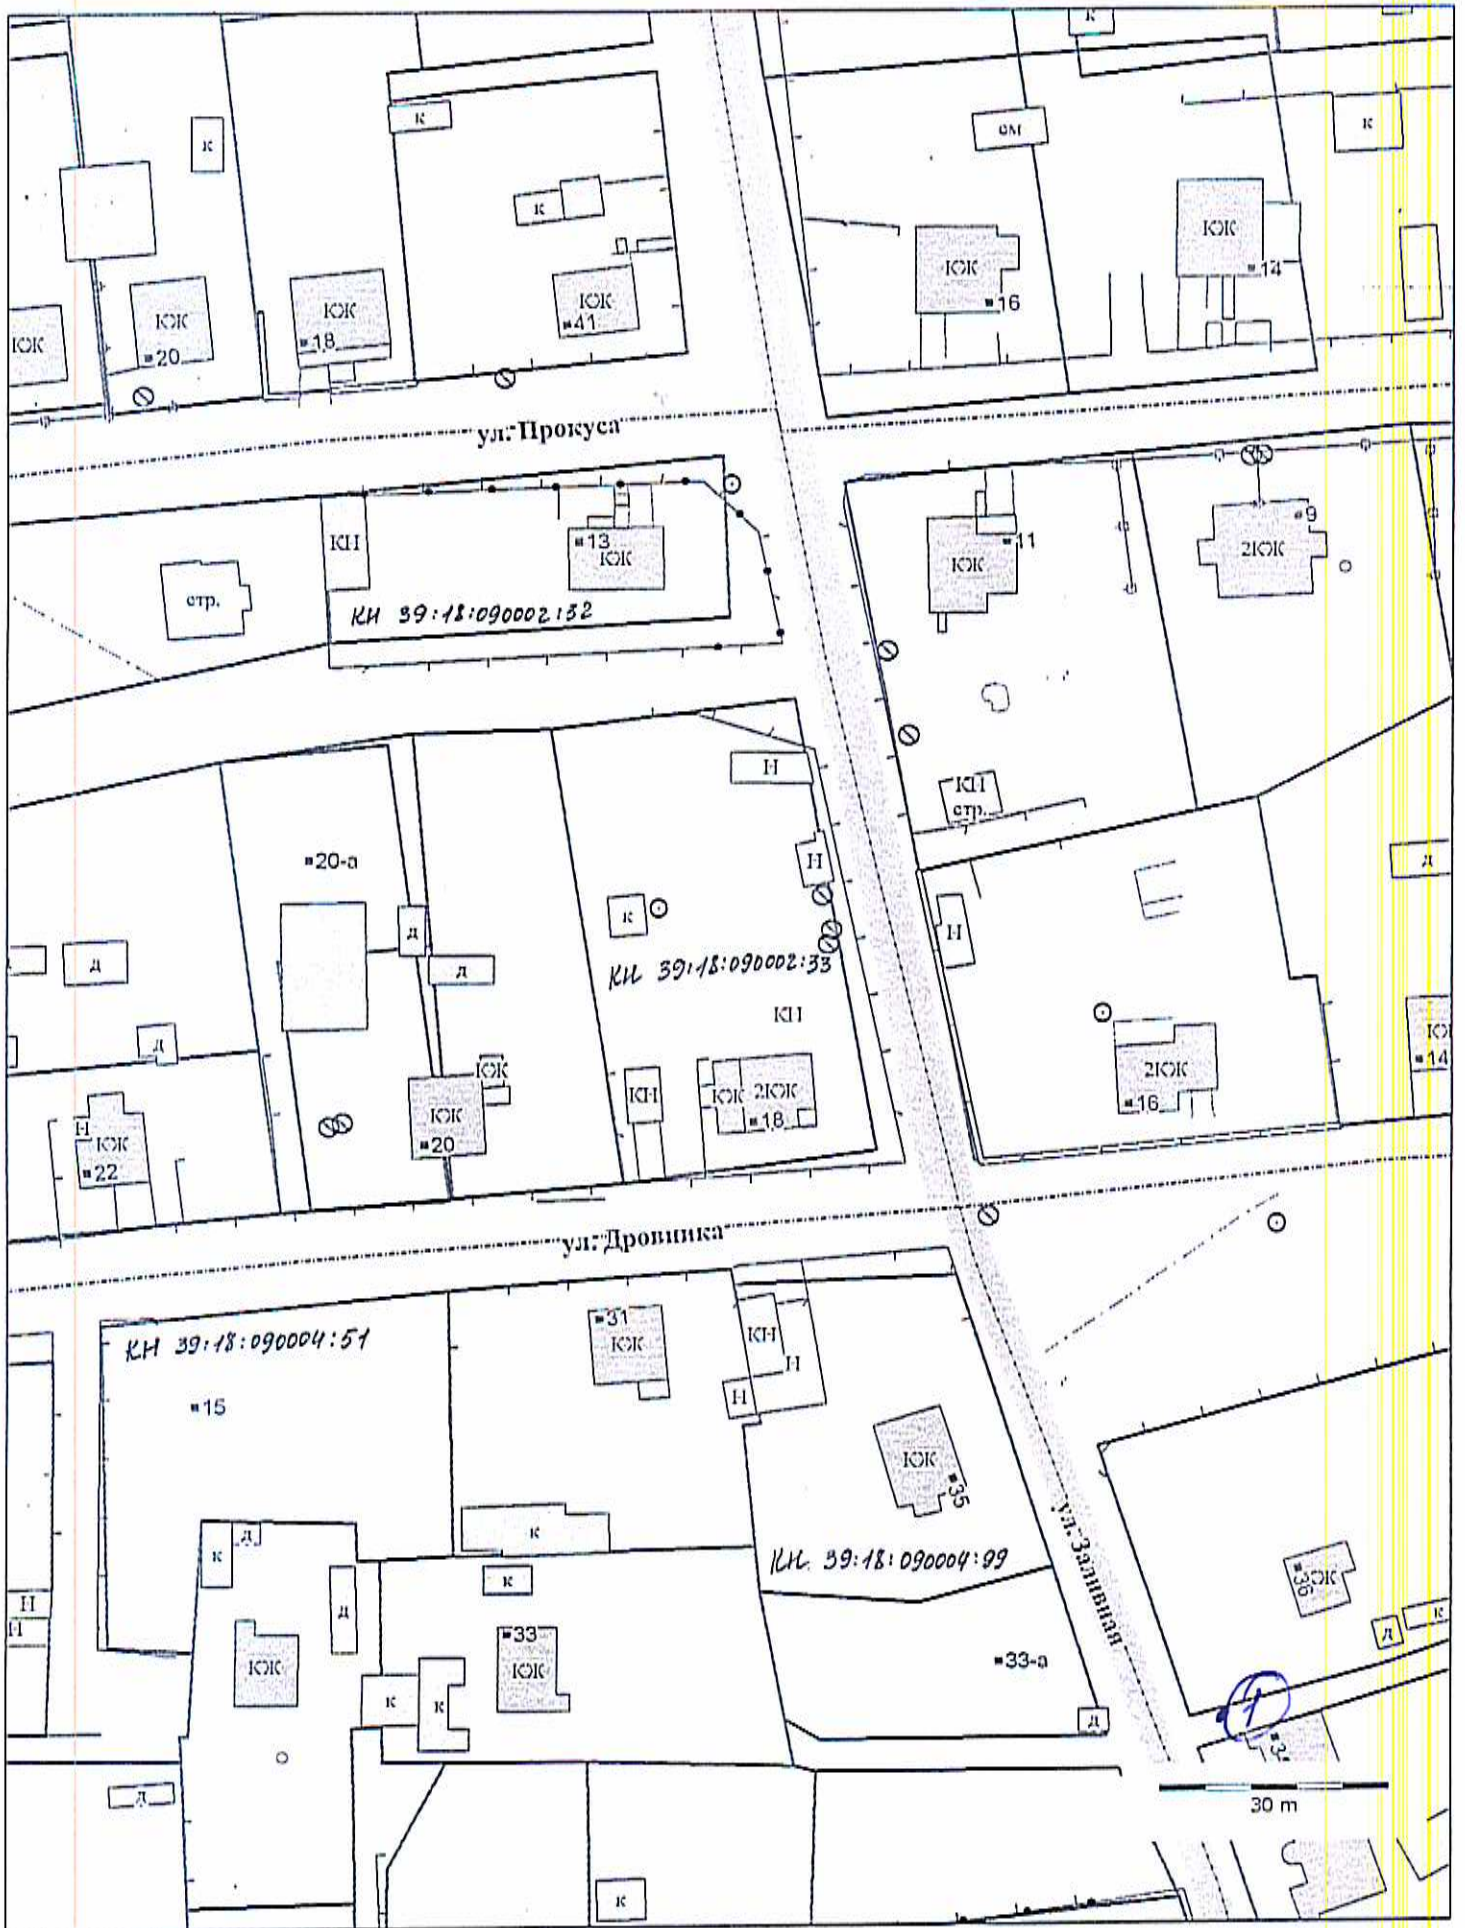

Масштаб 1:1000