УТВЕРЖДАЮ
Председатель комиссии
Администрация МО «Светловский городской округ»
Калининградской области
Глава администрации _____ А.Л. Блинов
«19» февраля 2024 г.

М.П.

Акт обследования зеленых насаждений
№ 10 от «18» февраля 2024 года

Комиссией по учету и вырубке (сносу) зеленых насаждений и компенсационному озеленению на территории МО «Светловский городской округ» Калининградской области в составе:

председателя
Глава администрации А.Л. Блинов
Членов комиссии:
Начальник управления общественной безопасности Р.И. Затолочный

Специалист отдела обеспечения общественного порядка управления общественной безопасности, секретарь комиссии О.О. Леутина

Начальник отдела по делам ГО и ЧС управления общественной безопасности А.П. Кудинов

Директор МКУ «ЖКА» В.В. Пшеничников

на основании
задания на проведение оперативного обследования в связи с обращением юридического лица (вх. № 644/8 от 08.02.2024 г.)
ООО «УК Будущее», 238340, г. Светлый, ул. Горького, д.16
в целях
оперативного обследования
проведено обследование зеленых насаждений, произрастающих на земельном участке, расположенном:
на придомовой территории многоквартирного жилого дома № 2, ул. Пионерская, г. Светлый
результаты обследования зеленых насаждений:
произрастают зеленые насаждения, в том числе:

№ п/п	№ на схеме	Порода зеленых насаждений	Диаметр ствола см (на высоте 1,3 м для деревьев)/возраст, лет (для кустарников)	Оценка (описание) состояния зеленого насаждения	Рекомендуемые мероприятия
1	1	Береза		Разросшаяся крона, высокос, поражено омелой, имеет сломы ветвей, при сильных ветрах имеет неустойчивость и опасный наклон.	Частичная обрезка нижних ветвей, нависающих над участком жилого дома, обрезка омелы

Приложение: 1. Схема расположения зеленых насаждений.
2. Фотофиксация зеленых насаждений.

Члены комиссии:

Р.И. Затолочный
А.П. Кудинов
О.О. Леутина
В.В. Пшеничников

УТВЕРЖДАЮ
Глава администрации МО
«Светловский городской округ»
Калининградской области
_____ А.Л. Блинов
«28» февраля 2024 г.

Акт о необходимости вырубки (сноса), пересадки и обрезки зеленых насаждений

№ 9 от «28» февраля 2024 года

Выдан: **ООО «УК Будущее», 238340, г. Светлый, ул. Горького, д.16**
(ФИО либо наименование юридического лица - собственника, землевладельца, землепользователя, арендатора земельного участка, почтовый индекс, адрес)

На основании акта обследования зеленых насаждений **№ 10 от «28» февраля 2024 года**

в срок (период) **весенне-осенний период (весна 2024 г. – осень 2024 г.)**
установленный (предписанный) срок (период) выполнения работ

на земельном участке, расположенном:
на придомовой территории многоквартирного жилого дома №2, ул. Пионерская, г. Светлый
(адрес, адресные ориентиры земельного участка, кадастровый номер (при наличии))

в целях: **предотвращения аварийной ситуации**

разрешено (необходимо) выполнение следующих работ:

№ п/п	№ на схеме	Порода зеленых насаждений	Диаметр ствола см (на высоте 1,3 м для деревьев)/возраст, лет (для кустарников)	Оценка (описание) состояния зеленого насаждения	Мероприятия вырубка (снос), обрезка и/или пересадка зеленых насаждений
1	1	Береза		Разросшаяся крона, высокое, поражено омелой, имеет сломы ветвей	Частичная обрезка нижних ветвей, нависающих над участком жилого дома, обрезка омелы
Итого:1 шт. обрезка омелы, нижних ветвей					

Приложение:
1. Копия акта обследования зеленых насаждений
2. Схема расположения зеленых насаждений
3. Фотофиксация зеленых насаждений

Информацию о выполнении работ сообщить в Управление общественной безопасности, т. 3-10-27, ул. Советская, 47, г. Светлый в течение 5 (пяти) рабочих дней после завершения работ.

Начальник управления общественной безопасности Р.И. Затолочный

М.П.

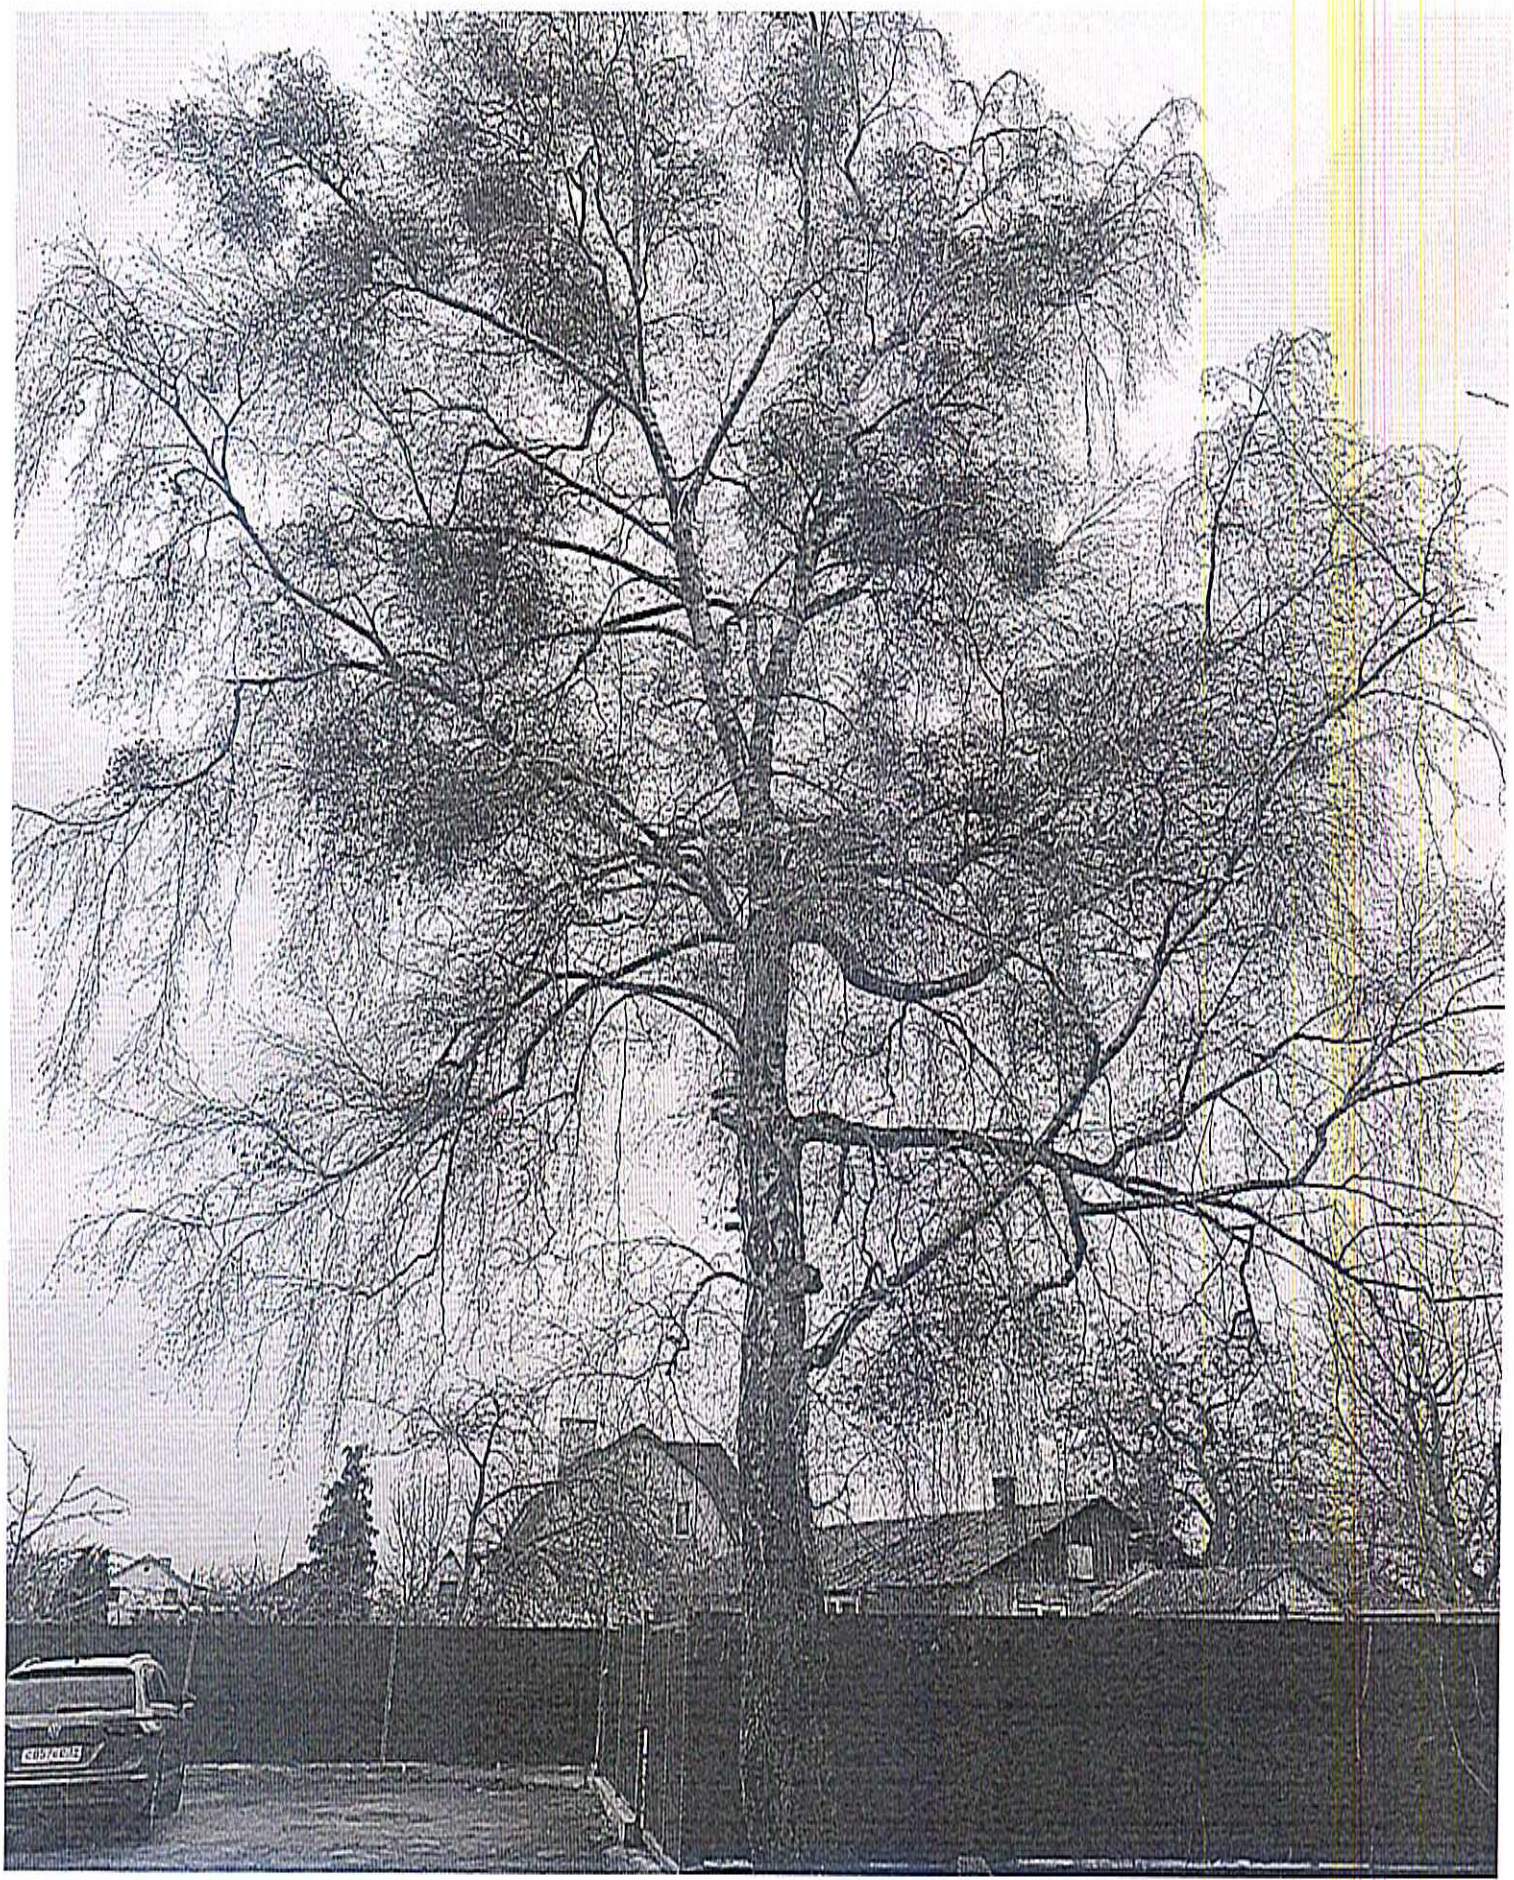

АБРИС ПОВОРОТНЫХ ТОЧЕК ГРАНИЦ УЧАСТКА

кадастровый номер 39:18:06 00 20:0046

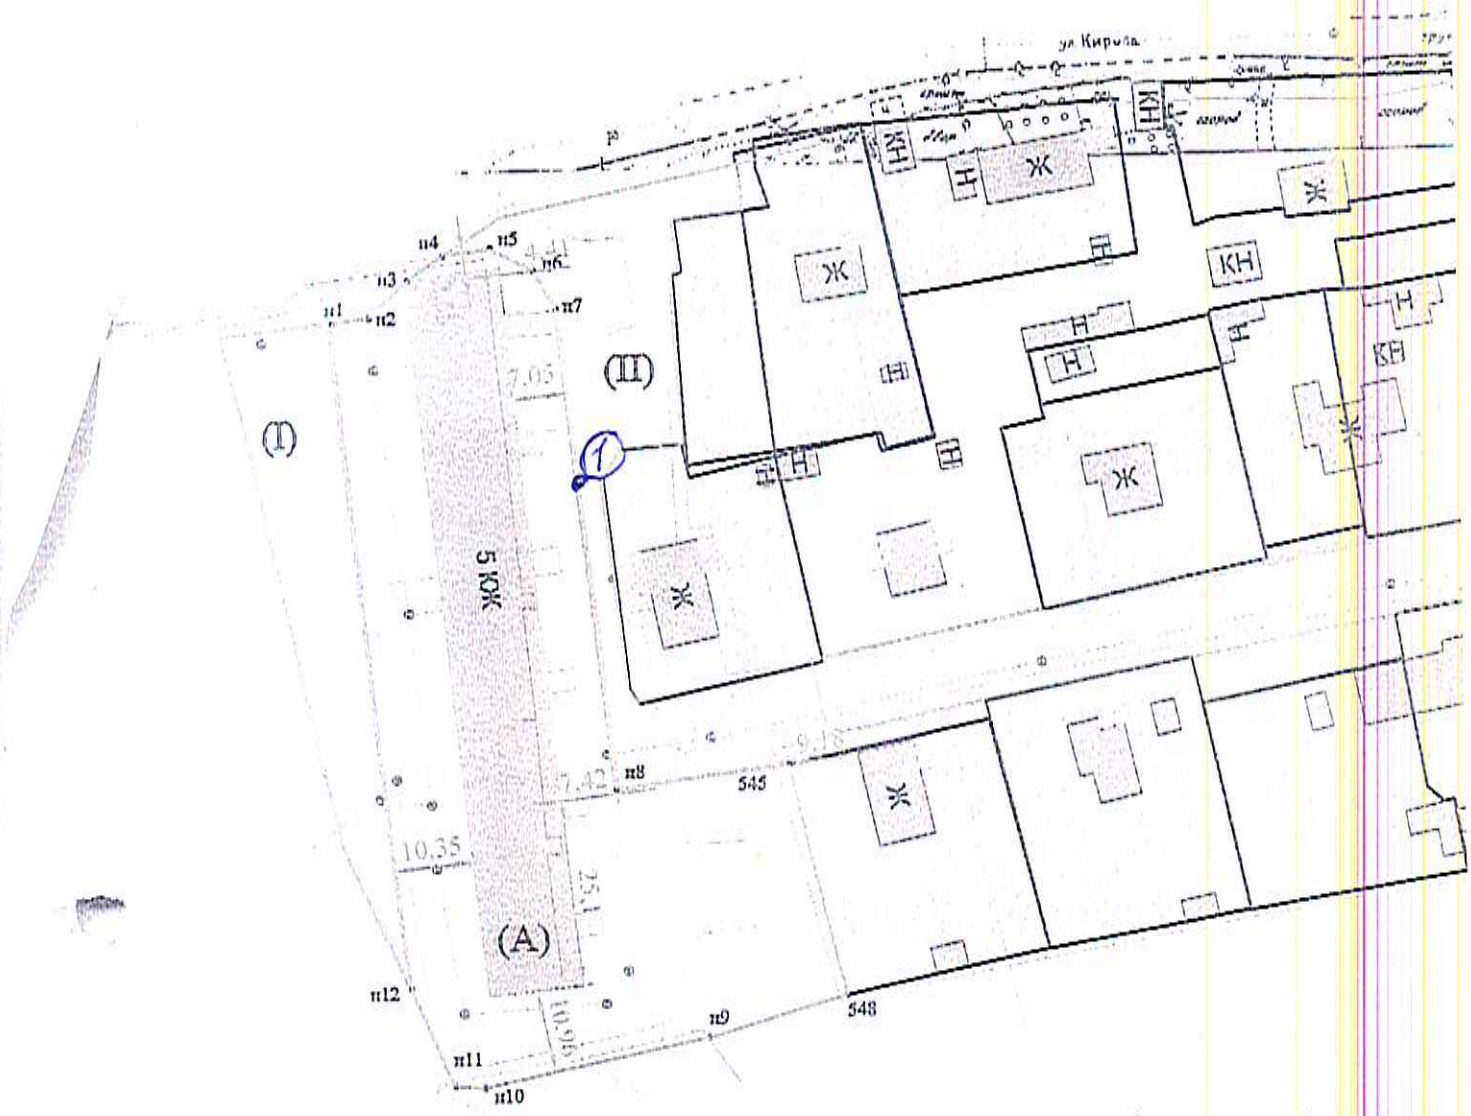

ул. Пионерская, 2

1:1000