

УТВЕРЖДАЮ

Председатель комиссии
Администрация МО «Светловский городской округ»
Калининградской области
Глава администрации _____ А.Л. Блинов
« 33 » _____ 2024 г.

М.П.



Акт обследования зеленых насаждений
№ 33 от « 33 » _____ 2024 года

Комиссией по учету и вырубке (сносу) зеленых насаждений и компенсационному озеленению на территории МО «Светловский городской округ» Калининградской области в составе:

председателя

Глава администрации

А.Л. Блинов

Членов комиссии:

Начальник управления общественной безопасности

Р.И. Затолочный

Специалист отдела обеспечения общественного порядка управления общественной безопасности, секретарь комиссии

О.О. Леутина

Начальник отдела по делам ГО и ЧС управления общественной безопасности

А.П. Кудинов

Директор МКУ «ЖКА»

В.В. Пшеничников

на основании

задания на проведение оперативного обследования в связи с обращением юридического лица (вх. № 2358/8 от 08.05.2024 г.)

ООО «Бастيون», 238340, г. Светлый, пер. Железнодорожный, д.5

в целях

оперативного обследования

проведено обследование зеленых насаждений, произрастающих на земельном участке, расположенном:

на придомовой территории МКД №19, ул. Калининградская, г. Светлый

результаты обследования зеленых насаждений:

произрастают зеленые насаждения, в том числе:

№ п/п	№ ин. схеме	Породы зеленых насаждений	Диаметр ствола см (на высоте 1,3 м для деревьев)/возраст, лет (для кустарников)	Оценка (описание) состояния зеленого насаждения	Рекомендуемые мероприятия
1	1	Клен		Высокое, разросшееся, ветвистое, расположено вблизи жилого дома, ветви соприкасаются с окнами	Формовочная обрезка

Приложение:

1. Схема расположения зеленых насаждений
2. Фотофиксация зеленых насаждений.

Члены комиссии:

Р.И. Затолочный

А.П. Кудинов

О.О. Леутина

В.В. Пшеничников

УТВЕРЖДАЮ
Глава администрации МО
«Светловский городской округ»
Калининградской области
А.Л. Блинов
« 23 » мая 2024 г.



Акт о необходимости вырубки (сноса), пересадки и обрезки зеленых насаждений

№ 27 от « 23 » мая 2024 года

Выдан: ООО «Бастюк», 238340, г. Светлый, пер. Железнодорожный, д.5

(ФИО либо наименование юридического лица - собственника, землеуладельца, землепользователя, арендатора земельного участка, почтовый индекс, адрес)

На основании акта обследования зеленых насаждений № 33 от « 23 » мая 2024 года

в срок (период) осенне-весенний период (осень 2024 г. – весна 2025 г.)

установленный (предписанный) срок (период) выполнения работ

на земельном участке, расположенном:

на придомовой территории МКД №19, ул. Калининградская, г. Светлый

(адрес, адресные ориентиры земельного участка, кадастровый номер (при наличии))

в целях: предотвращения аварийной ситуации

разрешено (необходимо) выполнение следующих работ:

№ п/п	№ на схеме	Порода зеленых насаждений	Диаметр ствола см (на высоте 1,3 м для деревьев)/возраст, лет (для кустарников)	Оценка (описание) состояния зеленого насаждения	Мероприятия вырубка (снос), обрезка и/или пересадка зеленых насаждений
1	1	Клен		Высокое, разросшееся, ветвистое, расположено вблизи жилого дома, ветви соприкасаются с окнами	Формовочная обрезка
Итого: 1 шт. формовочная обрезка					

Приложение:

1. Копия акта обследования зеленых насаждений
2. Схема расположения зеленых насаждений
3. Фотофиксация зеленых насаждений

Примечание:

При выполнении работ по вырубке (сносу), обрезке и/или пересадки зеленых насаждений руководствоваться гл. 4 Порядка выдачи разрешительной документации на вырубку (снос), обрезку и/или пересадку зеленых насаждений на территории МО «Светловский городской округ» Калининградской области, утвержденного решением окружного Совета депутатов МО «Светловский городской округ» Калининградской области от 28.06.2022 №53


Информацию о выполнении работ сообщить в Управление общественной безопасности, т. 3-10-27, ул. Советская, 47, г. Светлый в течение 5 (пяти) рабочих дней после завершения работ.



Начальник управления
общественной безопасности

Р.И. Затолочный



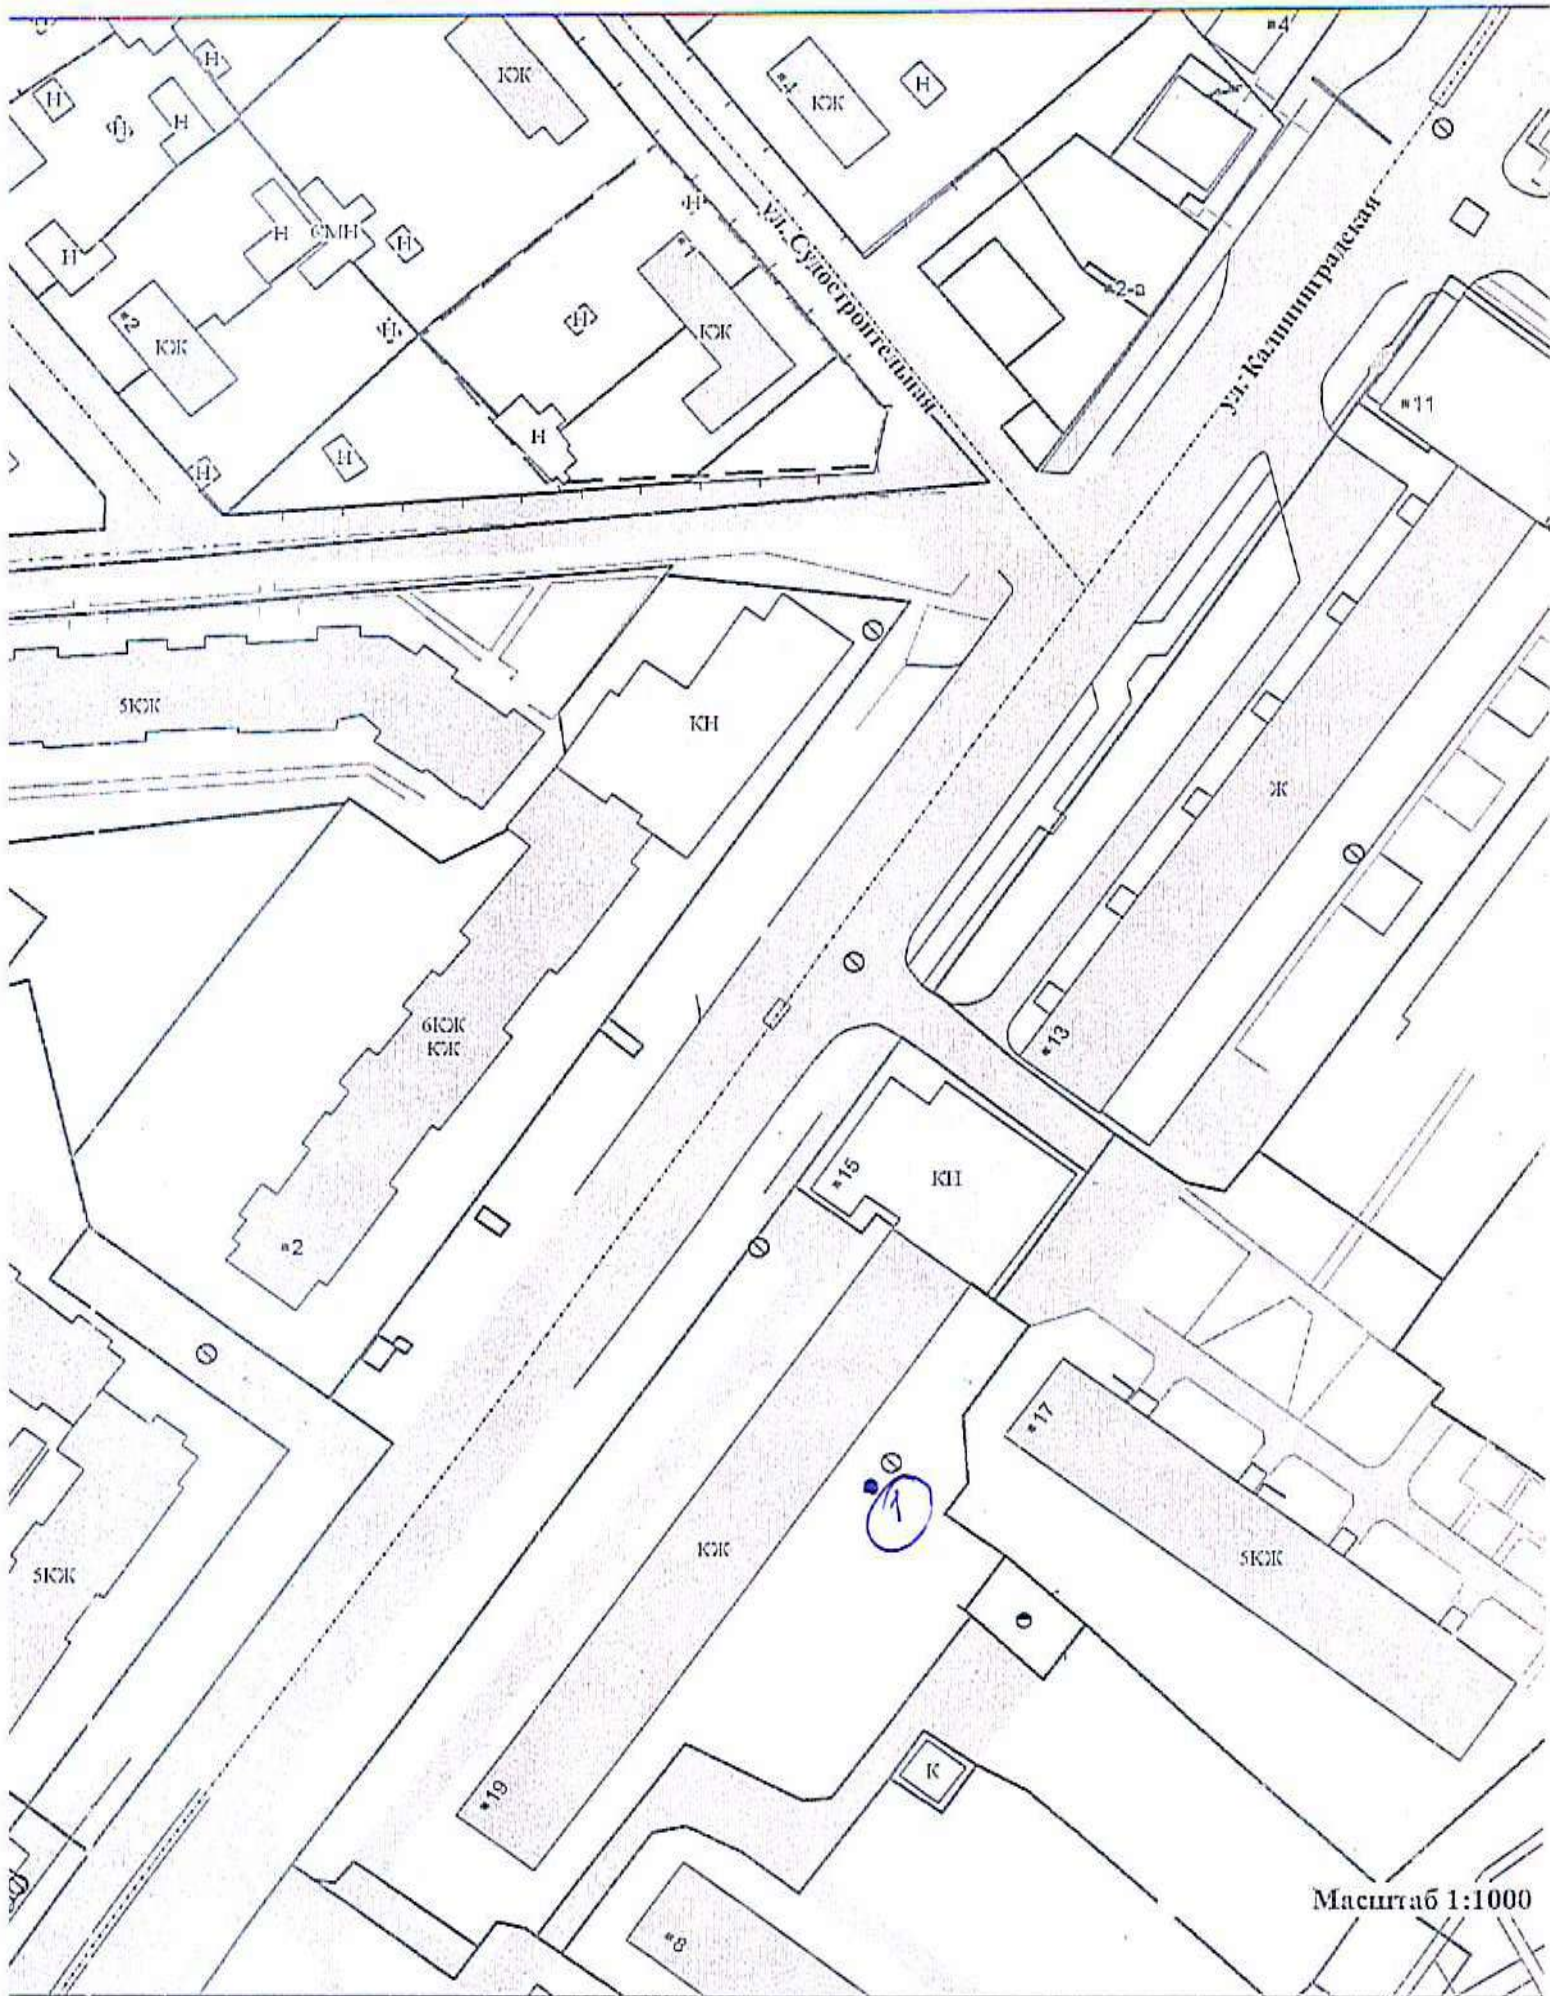

Масштаб 1:1000