

УТВЕРЖДАЮ

Председатель комиссии

Администрация МО «Светловский городской округ»

Калининградской области

Глава администрации

А.Л. Блинов

« 13 » сентября 2024 г.

М.П.



Акт обследования зеленых насаждений  
№ 61 от « 10 » сентября 2024 года

Комиссией по учету и вырубке (способу) зеленых насаждений и компенсационному озеленению на территории МО «Светловский городской округ» Калининградской области в составе:

**председателя**

Глава администрации

А.Л. Блинов

**Членов комиссии:**

Начальник управления общественной безопасности

Р.И. Затолочный

Специалист отдела обеспечения общественного порядка управления общественной безопасности, секретарь комиссии

О.О. Леутина

Начальник отдела по делам ГО и ЧС управления общественной безопасности

А.П. Кудинов

Директор МКУ «ЖКА»

В.В. Пшеничников

на основании

задания на проведение оперативного обследования в связи с обращением юридического лица (вход. № 4301/19 от 22.08.2024 г.)

ООО «СудуС», 199048, Санкт-Петербург, В.О. 4 линия, д.65 лит. А

в целях

оперативного обследования

проведено обследование зеленых насаждений, произрастающих на земельном участке, расположенном:

вдоль здания ПАО «Ростелеком» (ул. Горького д.18) по ул. Калининградской, г. Светлый  
результаты обследования зеленых насаждений:

произрастают зеленые насаждения, в том числе:

№ п/п	№ на схеме	Порода зеленых насаждений	Диаметр ствола см (на высоте 1,3 м для деревьев)/возраст, лет (для кустарников)	Оценка (описание) состояния насаждения	состояние зеленого	Рекомендуемые мероприятия
1	1	Кустарник акаша.	5-7 лет	Разросшийся, ветнистый		Формовочная обрезка

1. Схема расположения зеленых насаждений
2. Фотофиксация зеленых насаждений.

Члены комиссии:

Р.И. Затолочный

А.П. Кудинов

О.О. Леутина

В.В. Пшеничников

УТВЕРЖДАЮ  
Глава администрации МО  
«Светловский городской округ»  
Калининградской области  
А.Л. Блинов  
« 10 » сентября 2024 г.



**Акт о необходимости вырубки (сноса), пересадки и обрезки зеленых насаждений**

№ 44 от « 10 » сентября 2024 года

Выдан: ООО «Сулус», 199048, Санкт-Петербург, В.О. 4 линия, д.65 лит. А

(ФИО либо наименование юридического лица - собственника, землеуладельца, землепользователя, арендатора земельного участка, почтовый индекс, адрес)

На основании акта обследования зеленых насаждений № 61 от « 10 » сентября 2024 года

в срок (период) не позднее 2-ух месяцев со дня выдачи разрешительной документации

установленный (предписанный) срок (период) выполнения работ

на земельном участке, расположенном:

вдоль здания ПАО «Ростелеком» (ул. Горького д.18) по ул. Калининградской, г. Светлый

(адрес, адресные ориентиры земельного участка, кадастровый номер (при наличии))

в целях: предотвращения аварийной ситуации

разрешено (необходимо) выполнение следующих работ:

№ п/п	№ на схеме	Породы зеленых насаждений	Диаметр ствола см (на высоте 1,3 м для деревьев)/возраст, лет (для кустарников)	Оценка (описание) состояния зеленого насаждения	Мероприятия вырубка (снос), обрезка и/или пересадка зеленых насаждений
1	1	Кустарник акция	5-7 лет	Разросшийся, ветвистый	Формовочная обрезка
Итого: 1 шт. формовочная обрезка					

Приложение:

1. Копия акта обследования зеленых насаждений
2. Схема расположения зеленых насаждений
3. Фотофиксация зеленых насаждений

Примечание:

При выполнении работ по вырубке (сносу), обрезке и/или пересадки зеленых насаждений руководствоваться гл. 4 Порядка выдачи разрешительной документации на вырубку (снос), обрезку и/или пересадку зеленых насаждений на территории МО «Светловский городской округ» Калининградской области, утвержденного решением окружного Совета депутатов МО «Светловский городской округ» Калининградской области от 28.06.2022 №53

Информацию о выполнении работ сообщить в Управление общественной безопасности, т. 3-10-27, ул. Советская, 47, г. Светлый в течение 5 (пяти) рабочих дней после завершения работ.


Начальник управления  
общественной безопасности



Р.И. Затолочный



# Ситуационная схема

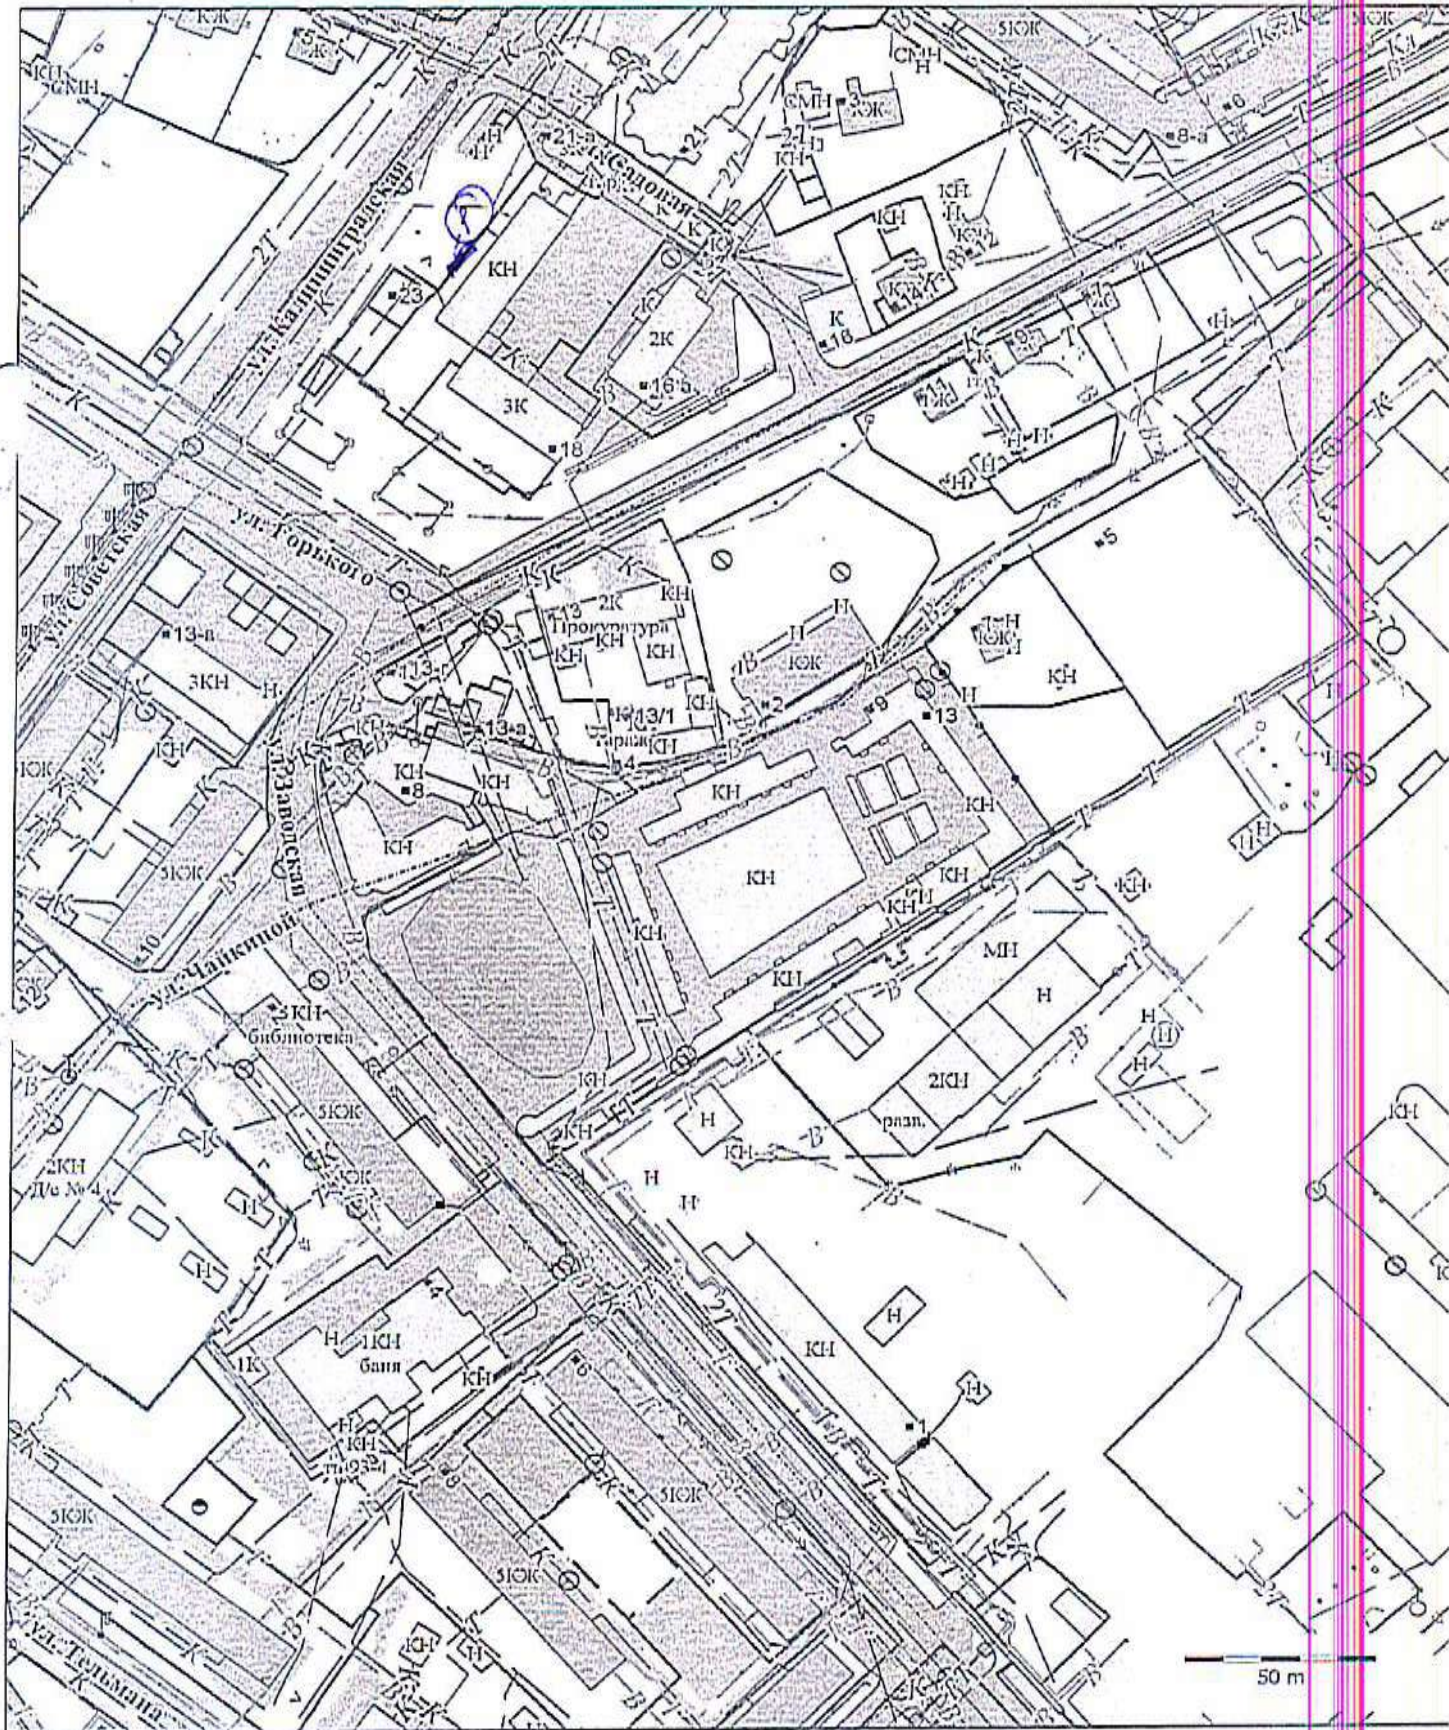

Масштаб 1:2000