УТВЕРЖДАЮ
Глава администрации МО
«Светловский городской округ»
Калининградской области
_____ С.В. Бевз
«09» ноября 2024 г.

Акт о необходимости вырубки (сноса), пересадки и обрезки зеленых насаждений

№ 60 от « 06 » ноября 2024 года

Выдан: **ООО «УК Будущее», 238340, г. Светлый, ул. Горького, д.16**
(ФИО либо наименование юридического лица - собственника, землевладельца, землепользователя, арендатора земельного участка, почтовый индекс, адрес)

На основании акта обследования зеленых насаждений **№ 44 от « 06 » ноября 2024 года**

в срок (период) формовочная обрезка **осенне-весенний период (осень 2024 г. –весна 2025 г.) , вырубка не позднее 1(месяца) с момента получения данного акта**
установленный (предписанный) срок (период) выполнения работ

на земельном участке, расположенном:
на придомовой территории МКД №17, ул. Калининградская, г. Светлый
(адрес, адресные ориентиры земельного участка, кадастровый номер (при наличии))

в целях: **предотвращения аварийной ситуации, ликвидация аварийной ситуации**

разрешено (необходимо) выполнение следующих работ:

№ п/п	№ на схеме	Порода зеленых насаждений	Диаметр ствола см (на высоте 1,3 м для деревьев)/возраст, лет (для кустарников)	Оценка (описание) состояния зеленого насаждения	Мероприятия вырубка (снос), обрезка и/или пересадка зеленых насаждений
1	1	Клен		Разросшаяся крона, высокое, расположено близко к проезду, жилым домам	Формовочная обрезка
2	2	Алыча		Разросшаяся крона, высокое, расположено близко к проезду, жилому дома	Формовочная обрезка
3	3	Рябина	15	Сухостой, наклонено, зависание на соседнем дереве, стволовая, корневая гниль, представляет угрозу жизни и здоровью граждан, а также причинения ущерба имуществу	Вырубка(снос) с корчевкой пня
Итого: 2 шт. формовочная обрезка, 1 шт. -вырубка					

Приложение:
1. Копия акта обследования зеленых насаждений
2. Схема расположения зеленых насаждений
3. Фотофиксация зеленых насаждений

Информацию о выполнении работ сообщить в Управление общественной безопасности, т. 3-10-27, ул. Советская, 47, г. Светлый в течение 5 (пяти) рабочих дней после завершения работ.

Начальник управления общественной безопасности Р.И. Затолочный

М.П. ДЛЯ ДОКУМЕНТОВ

УТВЕРЖДАЮ
Председатель комиссии
Администрация МО «Светловский городской округ»
Калининградской области
Глава администрации _____ С.В. Бевз
«04» октября 2024 г.

М.П.

Акт обследования зеленых насаждений
№ 44 от «06» октября 2024 года

Комиссией по учету и вырубке (сносу) зеленых насаждений и компенсационному озеленению на территории МО «Светловский городской округ» Калининградской области в составе:

председателя
Глава администрации С.В. Бевз
Членов комиссии:
Начальник управления общественной безопасности Р.И. Затолочный

Специалист отдела обеспечения общественного
порядка управления общественной безопасности,
секретарь комиссии О.О. Леутина

Начальник отдела по делам ГО и ЧС
управления общественной безопасности А.П. Кудинов

на основании
задания на проведение оперативного обследования в связи с обращением юридического лица (вх. № 5180/8 от 09.10.2024 г.)
ООО «УК Будущее», 238340, г. Светлый, ул. Горького, д.16
в целях
оперативного обследования
проведено обследование зеленых насаждений, произрастающих на земельном участке, расположенном:
на придомовой территории МКД № 17, ул. Калининградская, г. Светлый
результаты обследования зеленых насаждений:
произрастают зеленые насаждения, в том числе:

№ п/п	№ на схеме	Порода зеленых насаждений	Диаметр ствола см (на высоте 1,3 м для деревьев)/возраст, лет (для кустарников)	Оценка (описание) состояния зеленого насаждения	Рекомендуемые мероприятия
1	1	Клен		Разросшаяся крона, высокое, расположено близко к проезду, жилым домам	Формовочная обрезка
2	2	Алыча		Разросшаяся крона, высокое, расположено близко к проезду, жилому дома	Формовочная обрезка
3	3	Рябина	15	Сухостой, наклонено, зависание на соседнем дереве, стволовая, корневая гниль, представляет угрозу жизни и здоровью граждан, а также причинения ущерба имуществу	Вырубка(снос)

Приложение: 1. Схема расположения зеленых насаждений.
2. Фотофиксация зеленых насаждений.

Члены комиссии:

Р.И. Затолочный
А.П. Кудинов
О.О. Леутина

3

1

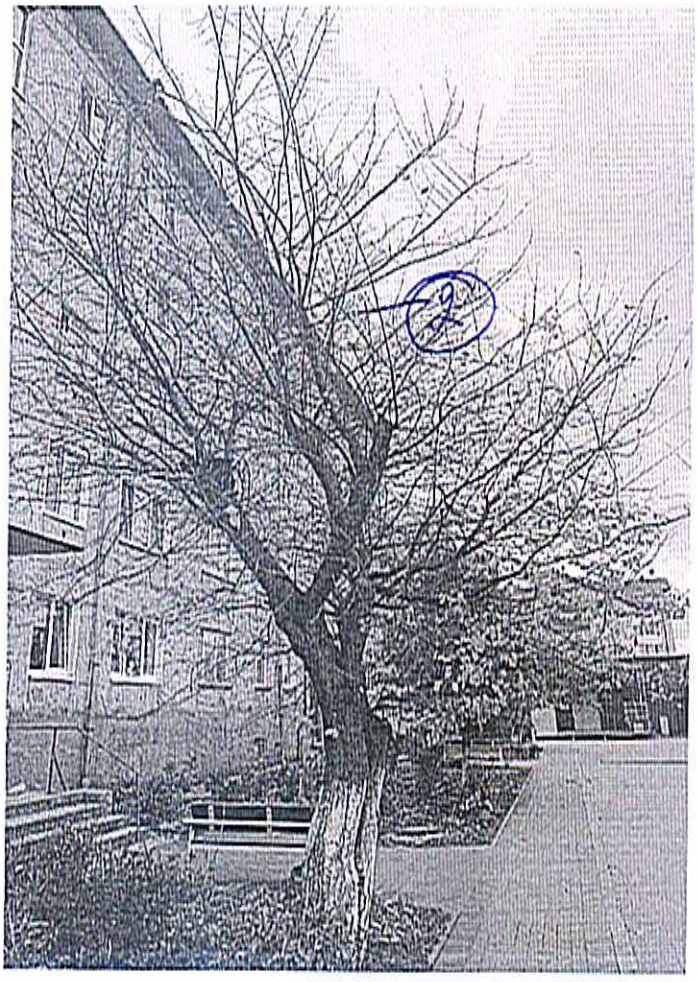
2

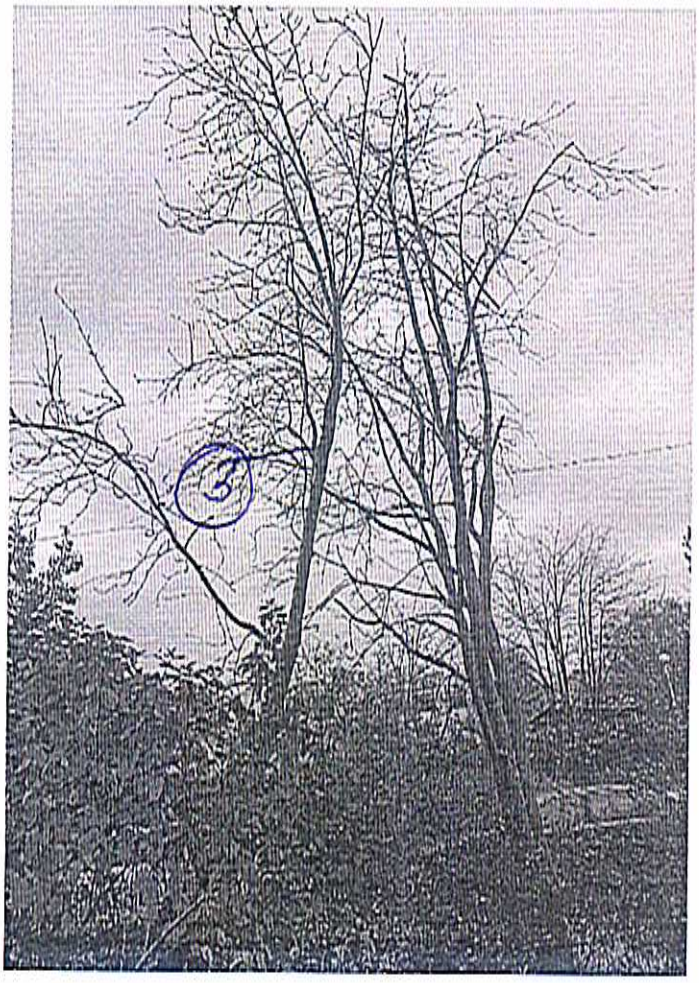
3

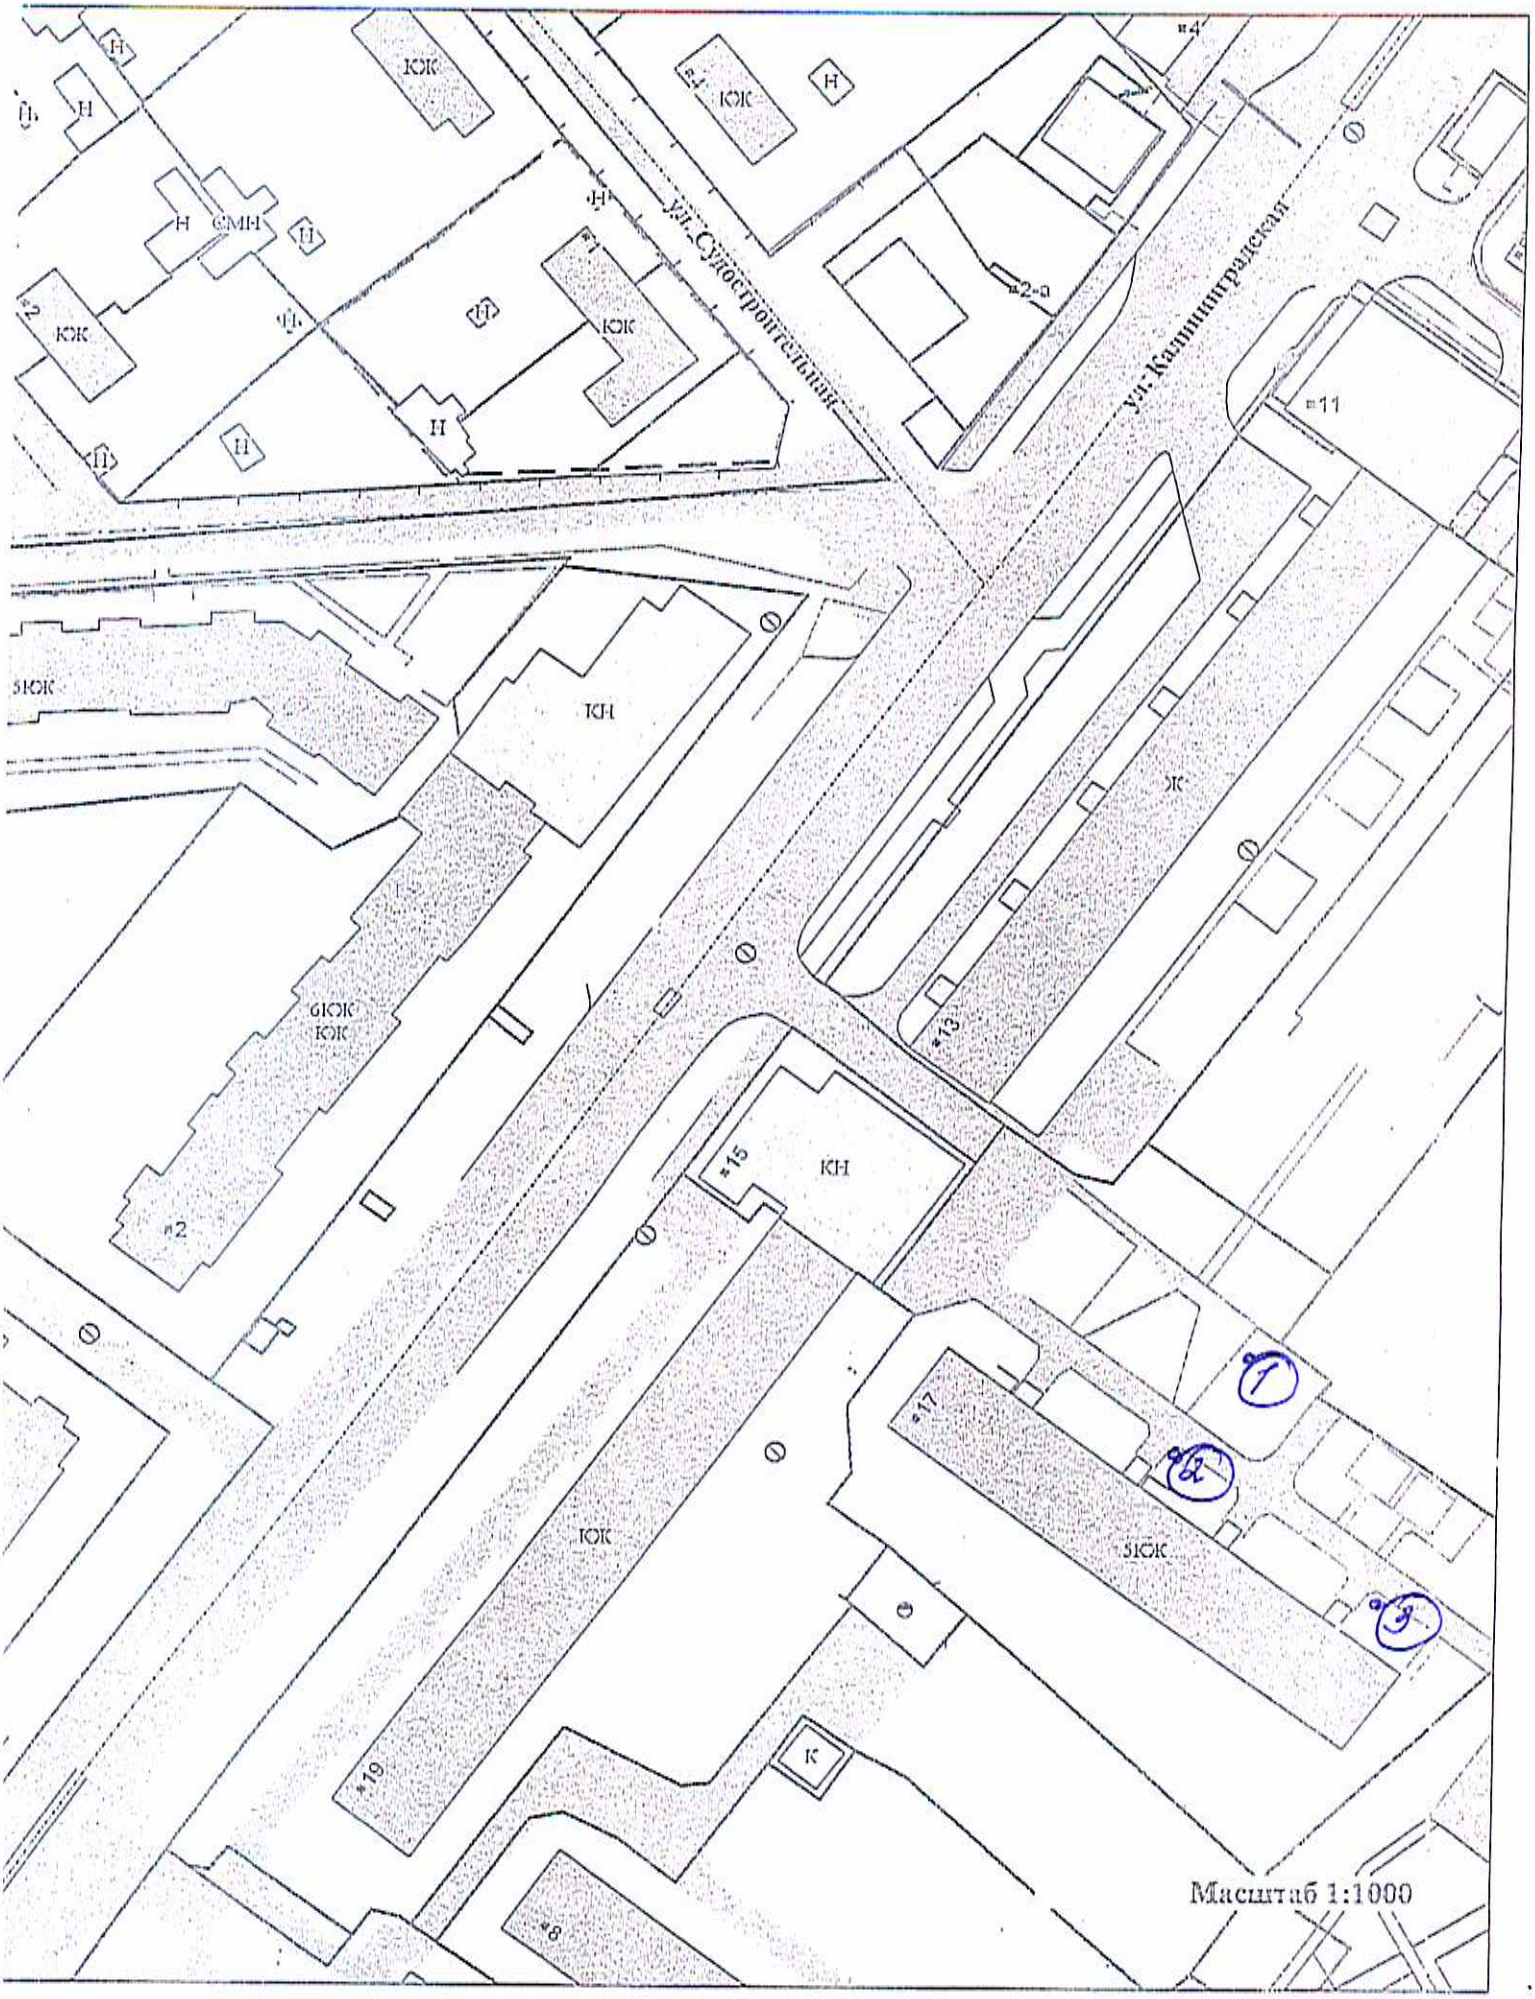
ул. Судостроительная
ул. Калининградская
КЖ
Н
СМН
КН
5КЖ
6КЖ
КЖ
Ж
КН
КЖ
5КЖ
К
1
2
3
Масштаб 1:1000