

УТВЕРЖДАЮ

Председатель комиссии  
Администрация МО «Светловский городской округ»  
Калининградской области  
Глава администрации С.В. Бевз С.В. Бевз



Акт обследования зеленых насаждений  
№ 85 от «18» ноября 2024 года

Комиссией по учету и вырубке (сносу) зеленых насаждений и компенсационному озеленению на территории МО «Светловский городской округ» Калининградской области в составе:

**председателя**

Глава администрации

С.В. Бевз

**Членов комиссии:**

Начальник управления общественной безопасности

Р.И. Затолочный

Специалист отдела обеспечения общественного порядка управления общественной безопасности, секретарь комиссии

О.О. Леутина

Начальник отдела по делам ГО и ЧС управления общественной безопасности

А.П. Кудинов

на основании

задания на проведение оперативного обследования в связи с обращением юридического лица (вх. № 5691/8 от 01.11.2024 г.)

МАУ ДО МО «СГО» «Детская школа искусств г. Светлого», ул. Советская, 8, г. Светлый  
в целях

оперативного обследования

проведено обследование зеленых насаждений, произрастающих на земельном участке, расположенном:

на придомовой территории МКД № 6 ул. Советская (в районе детской школы искусств), г. Светлый

результаты обследования зеленых насаждений:

произрастают зеленые насаждения, в том числе:

№ п/п	№ на схеме	Порода зеленых насаждений	Диаметр ствола см (на высоте 1,3 м для деревьев)/возраст, лет (для кустарников)	Оценка (описание) состояния зеленого насаждения	Рекомендуемые мероприятия
1	1	Липа		Высокое, разросшаяся крона, присутствуют сухие ветви	Формовочная обрезка
2	2	Липа		Высокое, разросшаяся крона, присутствуют сухие ветви	Формовочная обрезка
3	3	Липа		Высокое, разросшаяся крона, присутствуют сухие ветви	Формовочная обрезка

Приложение:

1. Схема расположения зеленых насаждений
2. Фотофиксация зеленых насаждений.

Члены комиссии:

Р.И. Затолочный  
О.О. Леутина  
А.П. Кудинов

УТВЕРЖДАЮ

Глава администрации МО  
«Светловский городской округ»  
Калининградской области

С.В. Бевз  
2024 г.



**Акт о необходимости вырубки (сноса), пересадки и обрезки зеленых насаждений**

№ 68 от « 18 » ноября 2024 года

Выдан: ООО «Бастюш», 238340, г. Светлый, пер. Железнодорожный, д.5

(ФИО либо наименование юридического лица - собственника, землепладателя, землепользователя, арендатора земельного участка, почтовый индекс, адрес)

На основании акта обследования зеленых насаждений № 85 от « 18 » ноября 2024 года

в срок (период) осенне-весенний период (осень 2024 г. – весна 2025 г.)

установленный (предписанный) срок (период) выполнения работ

на земельном участке, расположенном:

на придомовой территории МКД №6, ул. Советская (в районе детской школы искусств), г. Светлый

(адрес, адресные ориентиры земельного участка, кадастровый номер (при наличии))

в целях: предотвращения аварийной ситуации

разрешено (необходимо) выполнение следующих работ:

№ п/п	№ на схеме	Порода зеленых насаждений	Диаметр ствола см (на высоте 1,3 м для деревьев)/возраст, лет (для кустарников)	Оценка (описание) состояния зеленого насаждения	Мероприятия вырубка (снос), обрезка и/или пересадка зеленых насаждений
1	1	Липа		Высокое, разросшаяся крона, присутствуют сухие ветви	Формовочная обрезка
2	2	Липа		Высокое, разросшаяся крона, присутствуют сухие ветви	Формовочная обрезка
3	3	Липа		Высокое, разросшаяся крона, присутствуют сухие ветви	Формовочная обрезка
Итого: 3 шт. формовочная обрезка					

Приложение:

1. Копия акта обследования зеленых насаждений
2. Схема расположения зеленых насаждений
3. Фотофиксация зеленых насаждений

Примечание:

При выполнении работ по вырубке (сносу), обрезке и/или пересадки зеленых насаждений руководствоваться гл. 4 Порядка выдачи разрешительной документации на вырубку (снос), обрезку и/или пересадку зеленых насаждений на территории МО «Светловский городской округ» Калининградской области, утвержденного решением окружного Совета депутатов МО «Светловский городской округ» Калининградской области от 28.06.2022 №53

Информацию о выполнении работ сообщить в Управление общественной безопасности, т. 3-10-27, ул. Советская, 47, г. Светлый в течение 5 (пяти) рабочих дней после завершения работ.

Начальник управления  
общественной безопасности


Р.И. Заголочный





АБРИС ПОВОРОТНЫХ ТОЧЕК ГРАНИЦ УЧАСТКА

кадастровый номер 39:18:01 00 16:0096

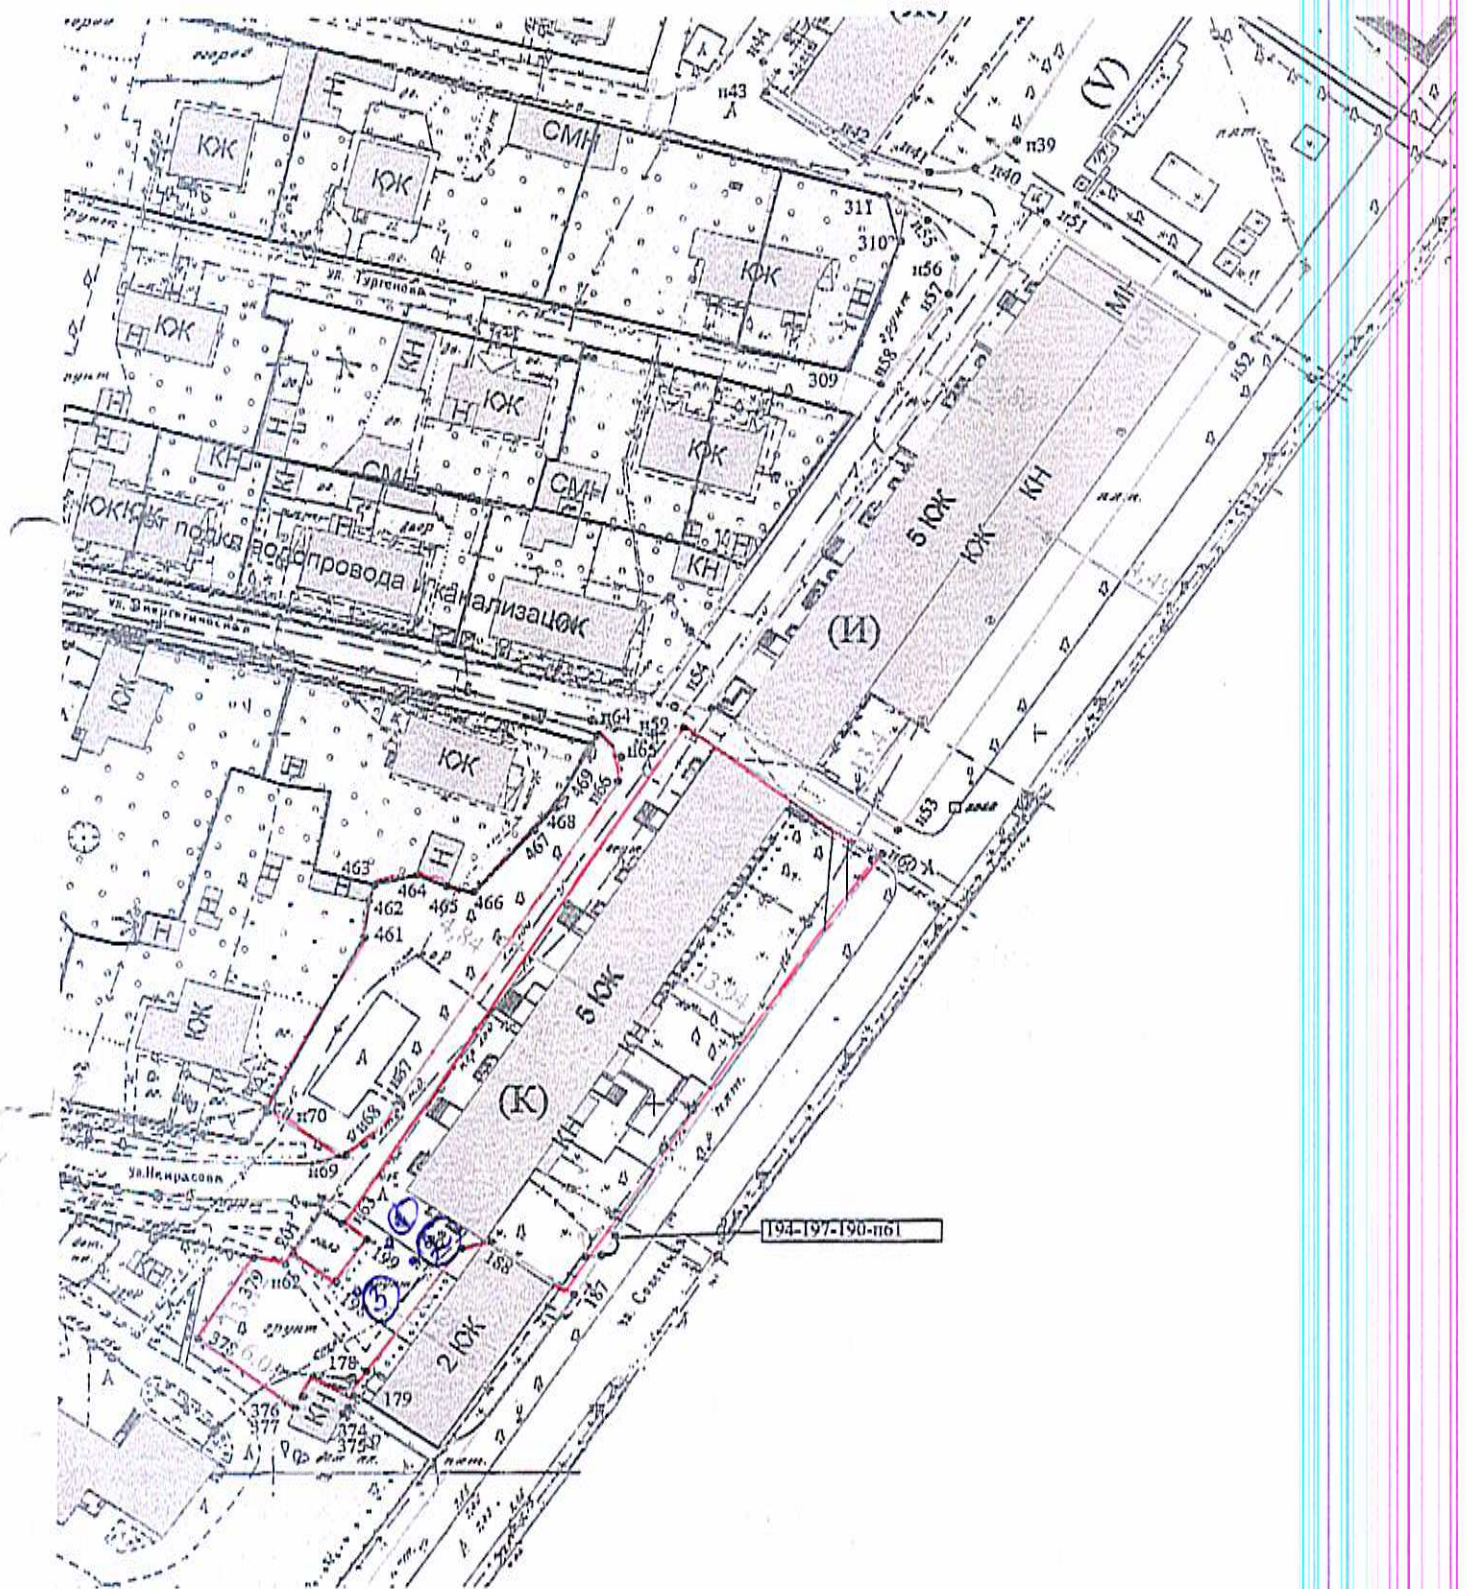

Советское 4,6

1:1000