

Утверждена

Лист № 257 от 12.03.25

(наименование документа об утверждении, включая


наименования органов государственной власти или

органов местного самоуправления, принявших
решение об утверждении схемы или подписавших
соглашение о перераспределении земельных участков)
от N

Схема
расположения земельного участка или земельных участков на кадастровом плане
территорий





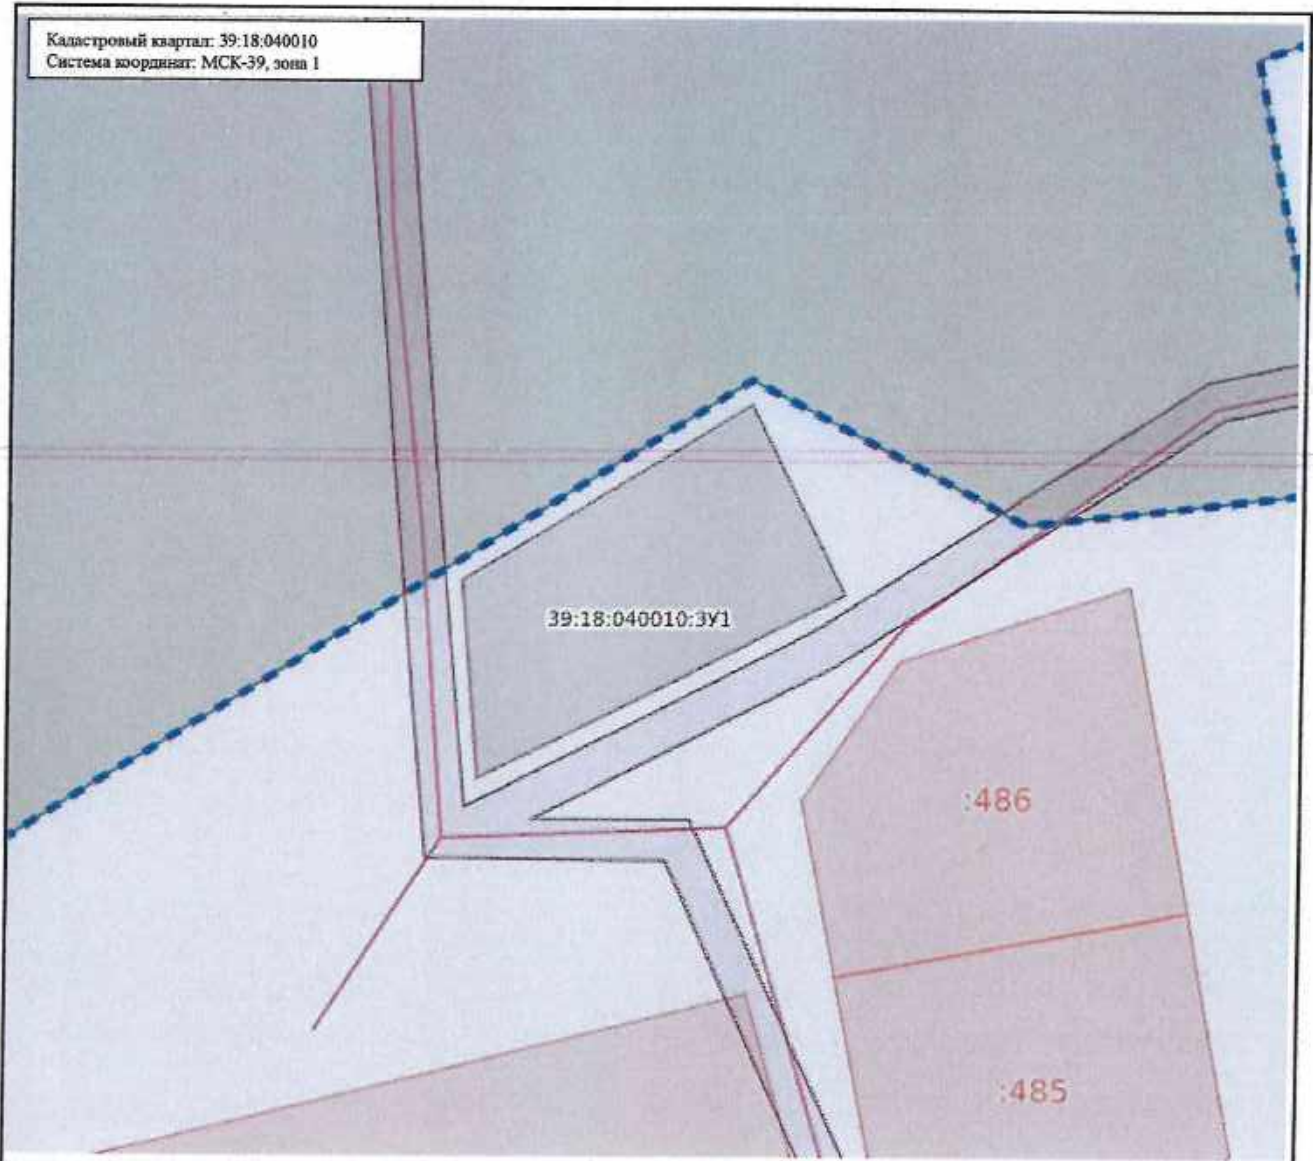




















Условный номер земельного участка: 39:18:040010:ЗУ1		
Площадь земельного участка: 691 кв.м.		
Обозначение характерных точек границ	Координаты, м	
	X	Y
1	2	3
1	1176046.92	355718.71
2	1176048.30	355699.47
3	1176083.97	355716.73
4	1176075.06	355735.36

Кадастровый квартал: 39:18:040010
 Система координат: МСК-39, зона 1



Масштаб: 1:7000

Условные обозначения:

 0.00	Государственная граница Российской Федерации	 00:00-00.00	Территория опережающего развития
 00:00-00.00	Границы между субъектами Российской Федерации	 00:00-00.00	Зоны территориального развития Российской Федерации
 00:00-00.00	Границы муниципальных образований	 00:00-00.00	Игровая зона
 00:00-00.00	Границы населённых пунктов	 00:00-00.00	Лесничество
 00:00:00000000	Кадастровые кварталы	 00:00.00000000.00	Утверждённый проект межевания территории
 00:00:00000000:00	Сооружения	 00:00-00.00	Границы территории, в отношении которой устанавливается публичный сервитут
 00:00:00000000:00	Объекты незавершённого строительства	 00:00-00.00	Байкальская природная территория и ее экологические зоны
 00:00:00000000:00	Здания	 00:00-00.00	Территория, в отношении которой принято решение о резервировании земель для государственных и муниципальных нужд
 00:00:00000000:00	Земельные участки	 00:00-00.00	Образуемые ЗУ
 00:00-00.00	Зоны с особыми условиями использования территории	 00:00:00000000:3У0	
 00:00-00.00	Территориальная зона		
 00:00-00.00	Территория объекта культурного наследия		
 00:00-00.00	Особо охраняемая природная территория		
 00:00-00.00	Особая экономическая зона		
 00:00-00.00	Охотничьи угодья		