



УТВЕРЖДАЮ
глава администрации
муниципального образования
«Светловский городской округ»
Калининградской области
С.В. Бевз
августа 2025 г.

Порубочный билет

№ 21 от «11» августа 2025 года

Заинтересованное

лицо: Голиков А.Ю., 238340, г. Светлый, пер. Пионерский, д.1, кв.2

(наименование застройщика, собственника, арендатора, пользователя, почтовый индекс и адрес)

(фамилия, имя, отчество – для граждан, полное наименование организации – для юридических лиц)

1. Настоящим разрешается производить работы: вырубка (снос) зеленых насаждений*

(наименование работ по: вырубке (сносу), обрезке, и/или пересадке зеленых насаждений)

В целях: предотвращения аварийной ситуации, соблюдения установленных нормативов минимальных расстояний деревьев от зданий

(цель производства работ по: вырубке (сносу), обрезке, и/или пересадке зеленых насаждений)

на земельном участке, расположенном:

г. Светлый, пер. Пионерский, д.1, кв.2

(адресные ориентиры местоположения земельного участка, кадастровый номер земельного участка (при наличии))

Разрешается

вырубить:

01(одно)

шт. деревьев

шт. кустарников

живой изгороди

(указывается количество числом и прописью)

обрезать

шт. деревьев

шт. кустарников

(указывается количество числом и прописью)

пересадить

шт. деревьев

шт. кустарников

(указывается количество числом и прописью)

сохранить

шт. деревьев

шт. кустарников

живой изгороди

(указывается количество числом и прописью)

2. Подлежит выполнение компенсационного озеленения в соответствии с проектом
зеленых насаждений

Проект компенсационного озеленения от 05.08.2025 г.

(реквизиты проекта компенсационного озеленения или проекта реконструкции зеленых насаждений)

Предусмотрено:

посадка

01(одно)

шт. деревьев

шт. кустарников

(указывается количество числом и прописью)

пересадка

шт. деревьев

шт. кустарников

(указывается количество числом и прописью)

Место выполнения компенсационного озеленения: на земельном участке
г. Светлый, пер. Пионерский, д.1, кв.2

(адресные ориентиры, кадастровый номер)

3. Срок действия порубочного билета: 06 августа 2026 г.

4. Приложение: акт обследования зеленых насаждений №82 от 01.08.2025 г.

(перечетная ведомость зеленых насаждений, акт обследования зеленых насаждений и их реквизиты)

5. Оплата компенсационной стоимости:

Не взимается

***С корчеванием корневой системы**



Начальник управления
общественной безопасности

Р.И. Затолочный

Дату начала работ по вырубке (сносу), пересадке и обрезке зеленых насаждений сообщить в управление общественной безопасности администрации МО «Светловский городской округ» Калининградской области по телефону 3-10-27 и по адресу электронной почты: esomon@admsvtl.ru не позднее чем за 5 (пять) рабочих дней до назначенного срока.

При выполнении работ по вырубке (сносу), обрезке и/или пересадки зеленых насаждений руководствоваться гл. 4 Порядка выдачи разрешительной документации на вырубку (снос), обрезку и/или пересадку зеленых насаждений на территории МО «Светловский городской округ» Калининградской области, утвержденного решением окружного Совета депутатов МО «Светловский городской округ» Калининградской области от 28.06.2022 №53

О завершении работ по вырубке (сносу), пересадке и обрезке зеленых насаждений, а также о вывозе срубленной древесины и порубочных остатков необходимо уведомить управление общественной безопасности администрации МО «Светловский городской округ» Калининградской области по телефону 3-10-27 и по адресу электронной почты: esomon@admsvtl.ru не позднее чем за 5 (пять) рабочих дней после их завершения.

Статьями 38.3 и 38.4 Кодекса об административных правонарушениях (Закон Калининградской области от 12.05.2008 № 244) за невыполнение условий разрешительной документации на вырубку (снос), обрезку и/или пересадку зеленых насаждений предусмотрена ответственность в виде административного штрафа.

УТВЕРЖДАЮ

Председатель комиссии

Администрация МО «Светловский городской округ»

Калининградской области

Глава администрации  С.В. Бевз

« 09 » августа 2025 г.

М.П.



Акт обследования зеленых насаждений
№ 88 от « 01 » августа 2025 года

Комиссией по учету и вырубке (сносу) зеленых насаждений и компенсационному озеленению на территории МО «Светловский городской округ» Калининградской области в составе:

председателя

Глава администрации

С.В. Бевз

Членов комиссии:

Начальник управления общественной безопасности

Р.И. Затолочный

Специалист отдела обеспечения общественного порядка управления общественной безопасности, секретарь комиссии

О.О. Леутина

Начальник отдела по делам ГО и ЧС управления общественной безопасности

А.П. Кудинов

на основании

задания на проведение оперативного обследования в связи с обращением физического лица (вход. №541/О от 21.07.2025 г.)

в целях

оперативного обследования

проведено обследование зеленых насаждений, произрастающих на земельном участке, расположенном:

на придомовой территории дома №1, пер Пионерский, г. Светлый

результаты обследования зеленых насаждений:




произрастают зеленые насаждения, в том числе:


№ п/п	№ на схеме	Порода насаждений	Диаметр ствола см (на высоте 1,3 м для деревьев)/возраст, лет (для кустарников)	Оценка (описание) состояния зеленого насаждения	Рекомендуемые мероприятия
1	1	Береза	25	великовозрастное, высокое, поражено омелой, имеет большую порослость, растет на расстоянии менее 5 м. от жилого дома, при сильных ветрах представляет угрозу падения	Вырубка (снос) с корчевкой пня

Приложение: 1. Схема расположения зеленых насаждений.

2. Фотофиксация зеленых насаждений.


Члены комиссии:

 Р.И. Затолочный
 А.П. Кудинов
 О.О. Леутина

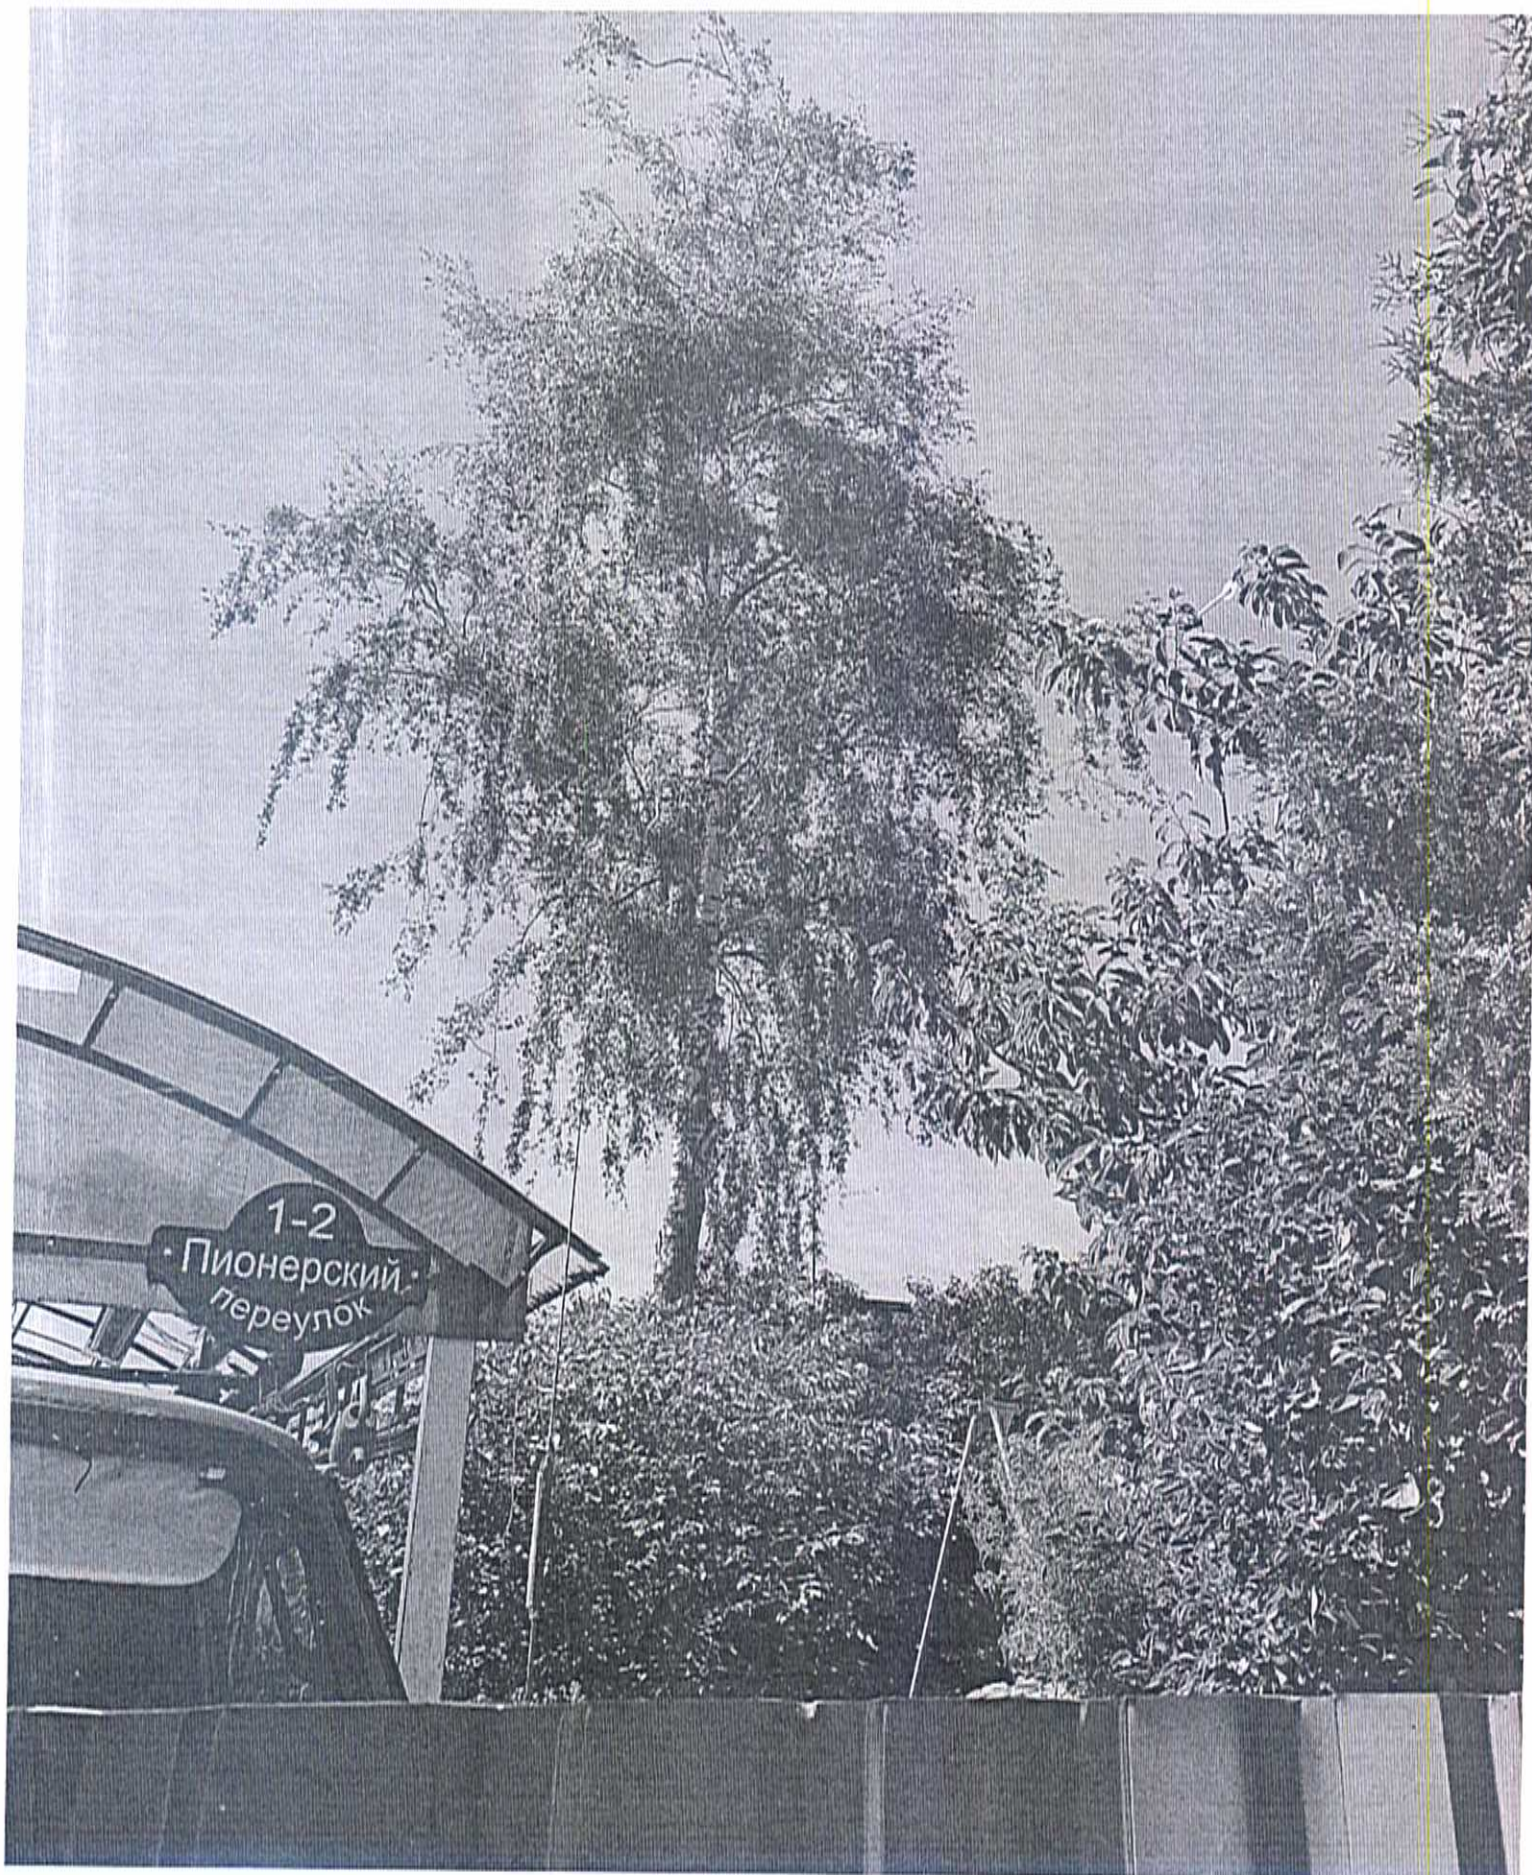

АБРИС ПОВОРОТНЫХ ТОЧЕК ГРАНИЦ УЧАСТКА

кадастровый номер 39:18:06 00 16:0014

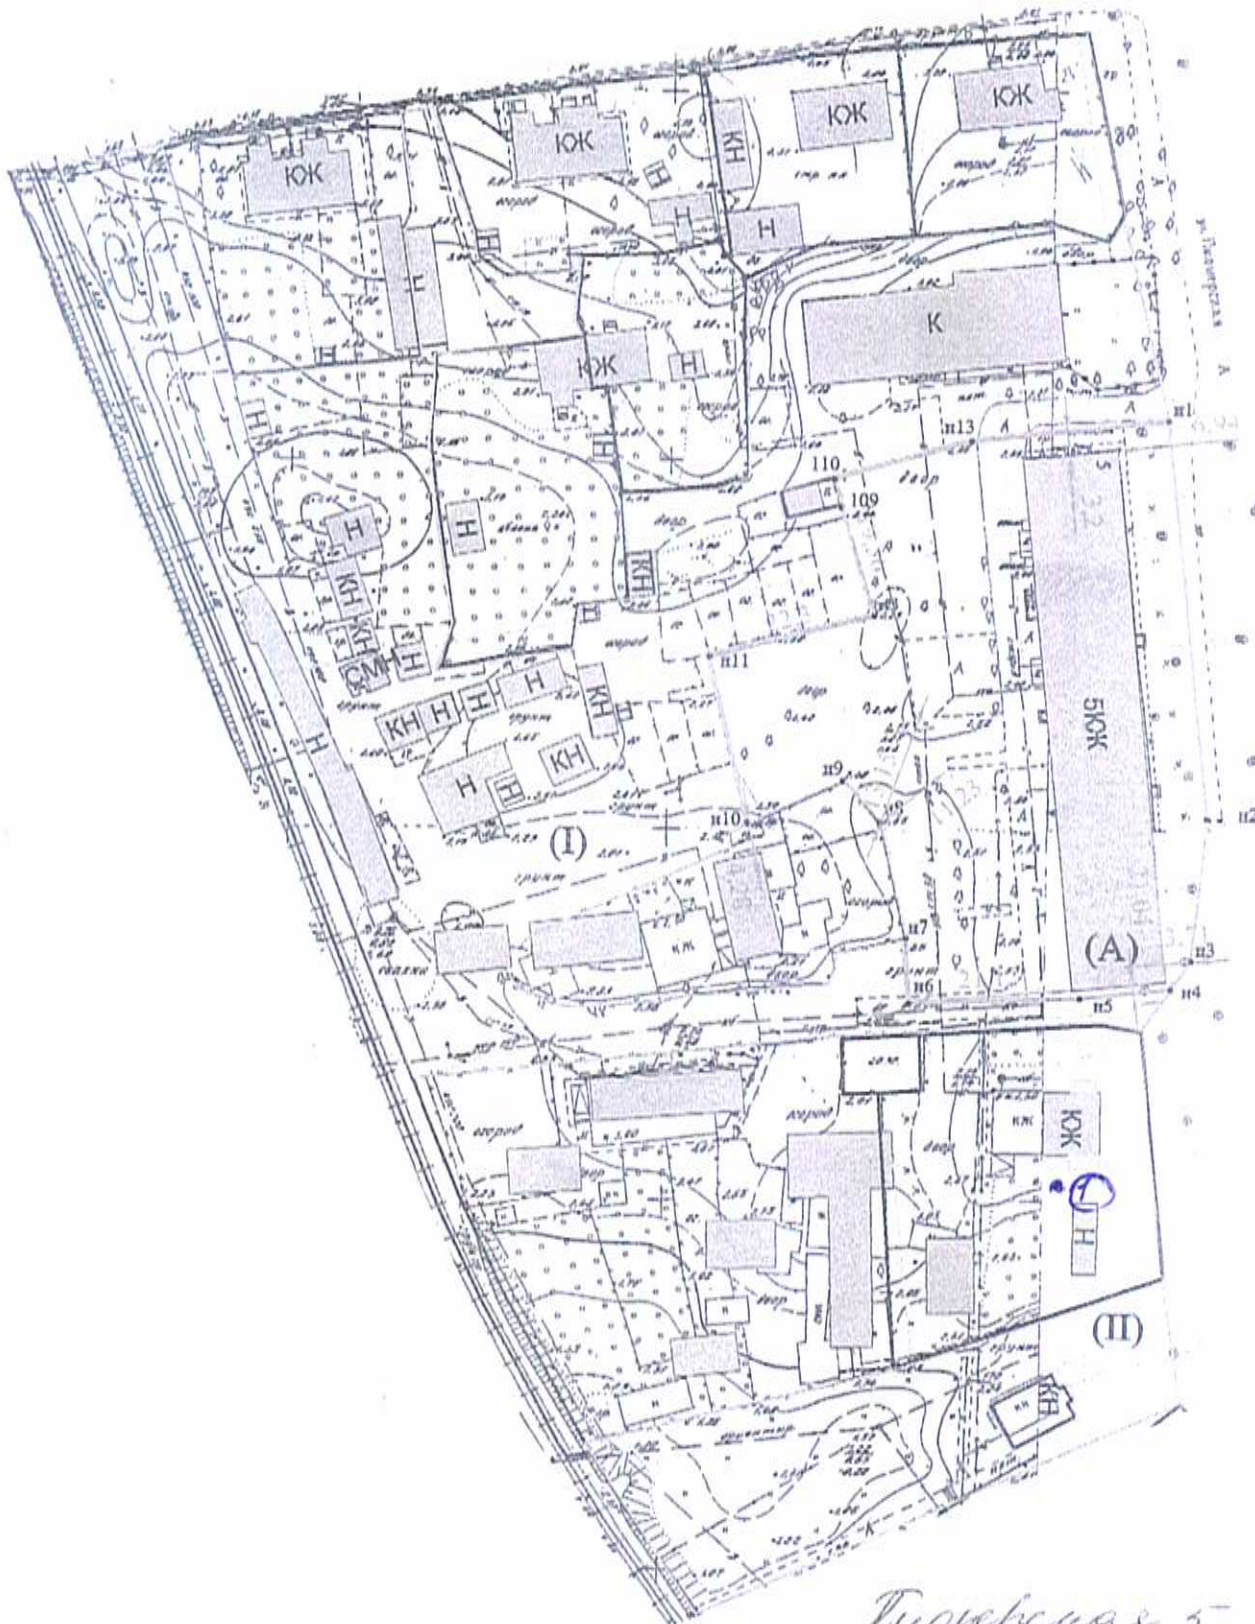

Лионская 5

- 23 -

1:1000