

УТВЕРЖДАЮ

Председатель комиссии
Администрация МО «Светловский городской округ»
Калининградской области
Глава администрации



С.В. Бевз
С.В. Бевз
« 12 » декабря 2025 г.

Акт обследования зеленых насаждений
№ 135 от « 12 » декабря 2025 года

Комиссией по учету и вырубке (сносу) зеленых насаждений и компенсационному озеленению на территории МО «Светловский городской округ» Калининградской области в составе:

председателя

Глава администрации

С.В. Бевз

Членов комиссии:

Начальник управления общественной безопасности

Р.И. Затолочный

Специалист отдела обеспечения общественного порядка управления общественной безопасности, секретарь комиссии

О.О. Леутина

Начальник отдела по делам ГО и ЧС управления общественной безопасности

А.П. Кудинов

на основании

задания на проведение оперативного обследования в связи с обращением физического лица (вх. № 863/0 от 25.11.2025 г.)

в целях

оперативного обследования

проведено обследование зеленых насаждений, произрастающих на земельном участке, расположенном:

на территории общего пользования в районе ул. Молодежной, д.8, г. Светлый

результаты обследования зеленых насаждений:

произрастают зеленые насаждения, в том числе:

№ п/п	№ на схеме	Порода зеленых насаждений	Диаметр ствола см (на высоте 1,3 м для деревьев)/возраст, лет (для кустарников)	Оценка (описание) состояния зеленого насаждения	Рекомендуемые мероприятия
1	1	Груша		Высокое, разросшееся, ветви нависают над автомобильной стоянкой	Формовочная обрезка

1. схема расположения зеленых насаждений

2. Фотофиксация зеленых насаждений.


Члены комиссии:

Р.И. Затолочный
А.П. Кудинов
О.О. Леутина

Р.И. Затолочный

А.П. Кудинов

О.О. Леутина

УТВЕРЖДАЮ
Глава администрации МО
«Светловский городской округ»
Калининградской области:

С.В. Бевз
« 14 » декабря 2025 г.



Акт о необходимости вырубки (сноса), пересадки и обрезки зеленых насаждений

№ 105 от « 14 » декабря 2025 года

Выдан: МАУ «Служба технического заказчика», 238340, ул. Советская, д.6, г. Светлый
(ФИО либо наименование юридического лица - собственника, землевладельца, землепользователя, арендатора земельного участка, почтовый индекс, адрес)

На основании акта обследования зеленых насаждений № 105 от « 14 » декабря 2025 года

в срок (период) весенне-осенний период
установленный (предписанный) срок (период) выполнения работ

на земельном участке, расположенном:
на территории общего пользования в районе ул. Молодежной, д.8, г. Светлый
(адрес, адресные ориентиры земельного участка, кадастровый номер (при наличии))

в целях: предотвращения аварийной ситуации
разрешено (необходимо) выполнение следующих работ:

№ п/п	№ на схеме	Порода зеленых насаждений	Диаметр ствола см (на высоте 1,3 м для деревьев/возраст, лет (для кустарников))	Оценка (описание) состояния зеленого насаждения	Мероприятия вырубка (снос), обрезка и/или пересадка зеленых насаждений
1	1	Груша		Высокое, разросшееся, ветви нависают над автомобильной стоянкой	Формовочная обрезка

Итого: 1 шт. формовочная обрезка

Приложение:

1. Копия акта обследования зеленых насаждений
2. Схема расположения зеленых насаждений
3. Фотофиксация зеленых насаждений

Примечание:

При выполнении работ по вырубке (сносу), обрезке и/или пересадки зеленых насаждений руководствоваться гл. 4 Порядка выдачи разрешительной документации на вырубку (снос), обрезку и/или пересадку зеленых насаждений на территории МО «Светловский городской округ» Калининградской области, утвержденного решением окружного Совета депутатов МО «Светловский городской округ» Калининградской области от 28.06.2022 №53

О завершении работ по вырубке (сносу), пересадке и обрезке зеленых насаждений, а также о вывозе срубленной древесины и порубочных остатков необходимо уведомить управление общественной безопасности администрации МО «Светловский городской округ» Калининградской области по телефону 3-10-27 и по адресу электронной почты: esomon@admsvtl.ru не позднее чем за 5 (пять) рабочих дней после их завершения.

Проведение работ по вырубке (сносу), обрезке и/или пересадке зеленых насаждений без размещения на месте проведения работ информации о проведении работ, предусмотренной разрешительной документацией, не допускается.

Начальник управления
общественной безопасности


Р.И. Затолочный





УФ... 17/2... 7. Писученко, О

Ситуационная схема

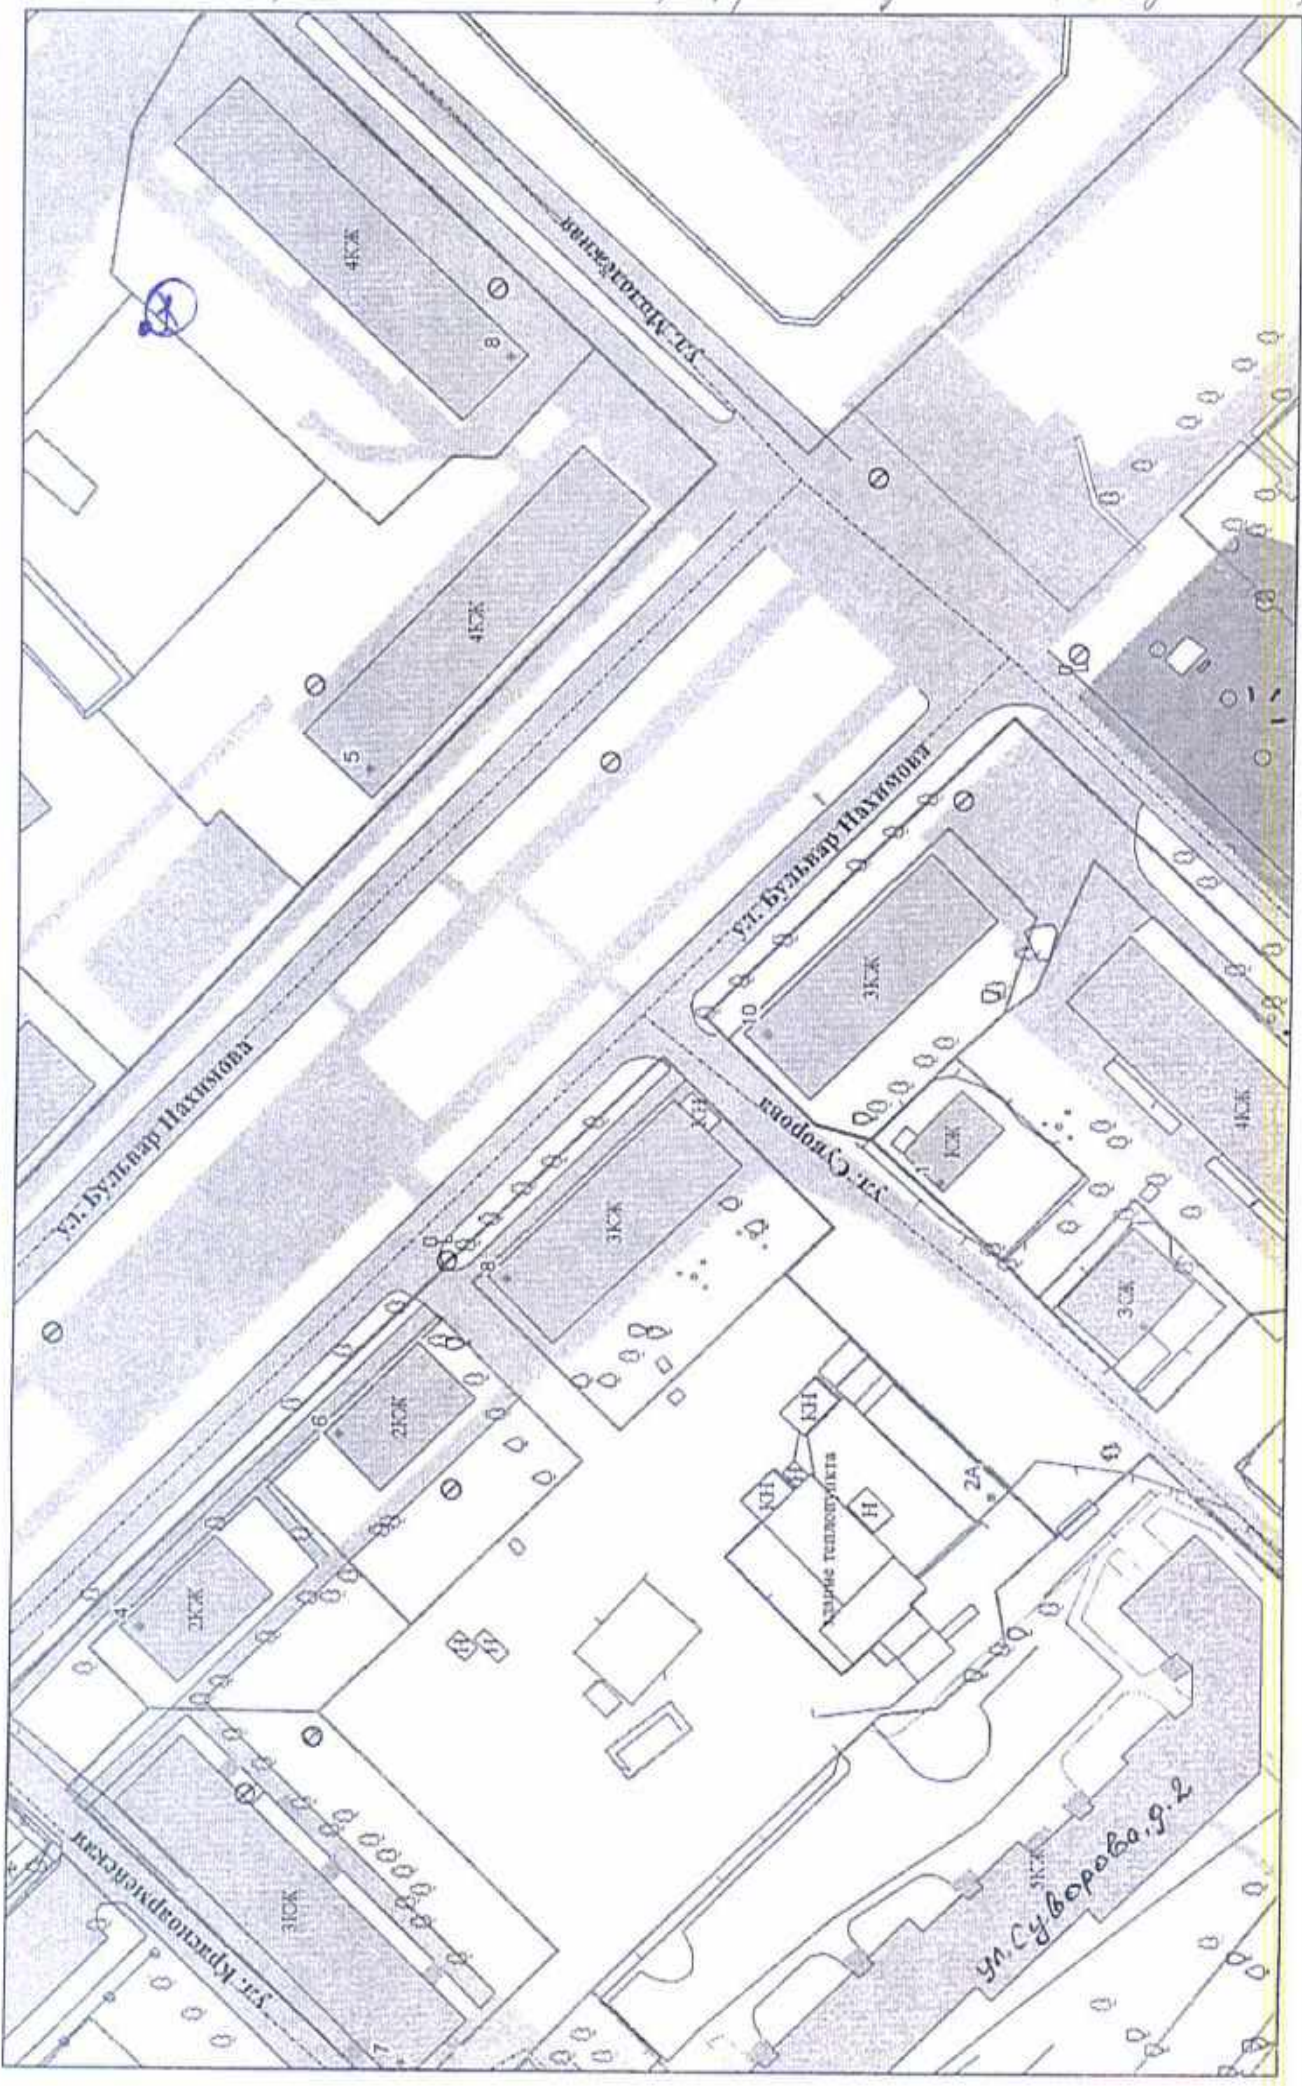

Масштаб 1:1000