План компенсационной высадки и пересадки зеленых насаждений М 1:500.

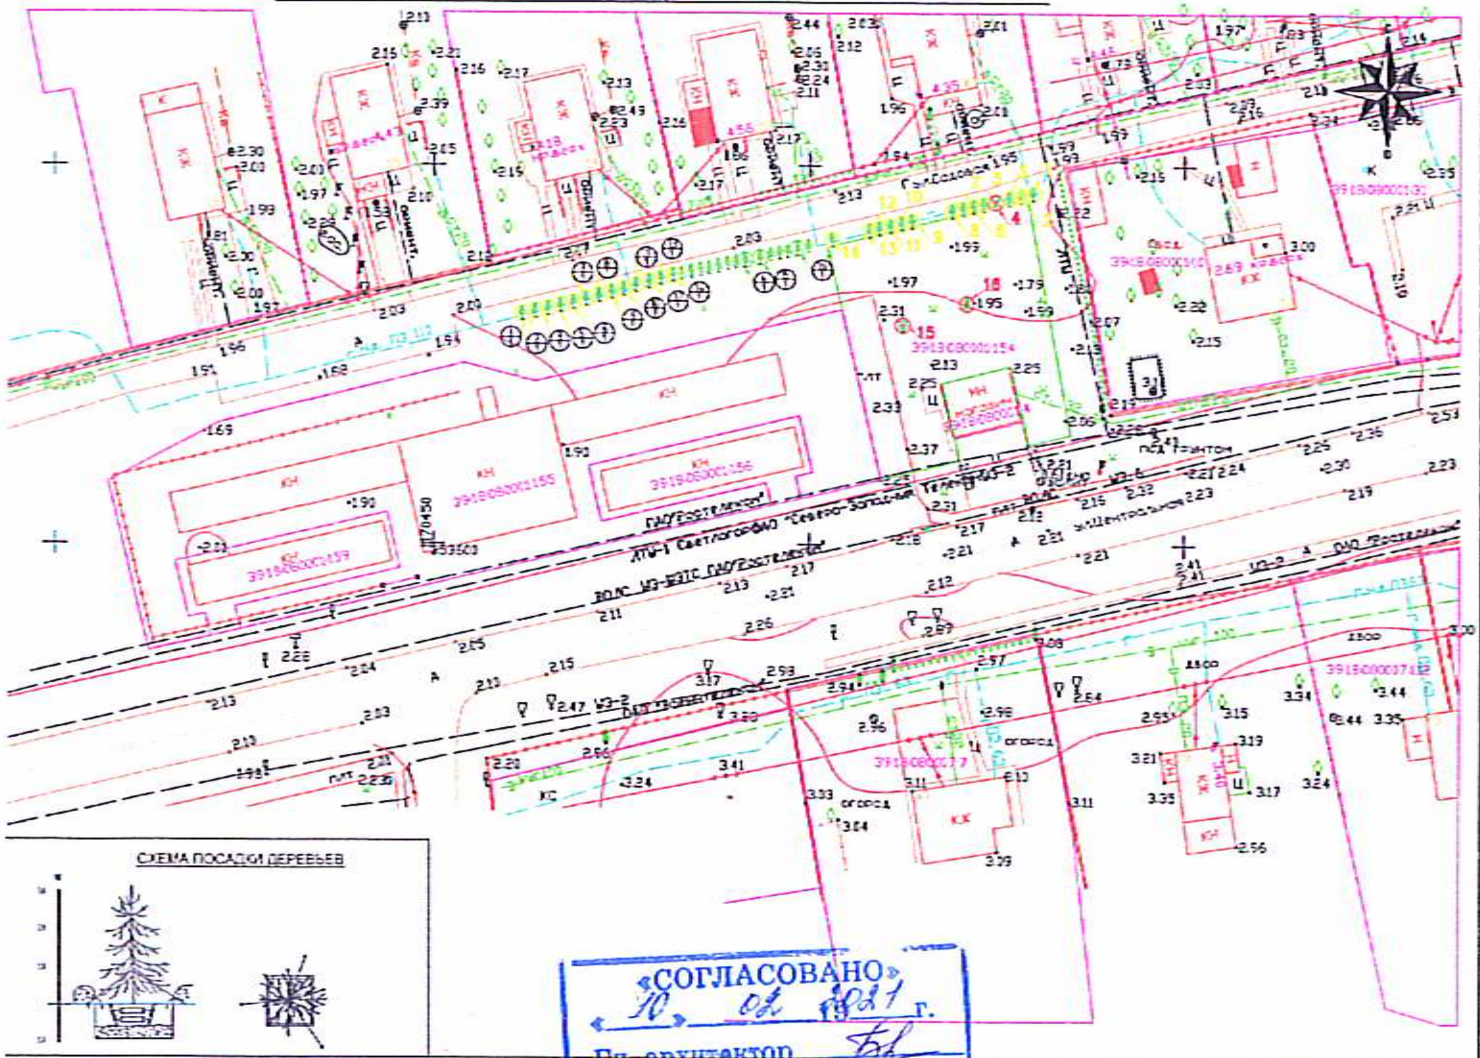

ВЕДОМОСТЬ ЭЛЕМЕНТОВ ОЗЕЛЕНЕНИЯ

Обозначение	Поз.	НАЗВАНИЕ ПОРОДЫ И ВИДА НАСАЖДЕНИЙ	Возраст лет	Кол. штук	ПРИМЕЧАНИЕ
		Деревья-вырубка			
	16	Ель - вырубка зелёных насаждений	—	1	см. перечетную ведомость
	15	Липа - вырубка зелёных насаждений	—	1	см. перечетную ведомость
	4	Береза - вырубка зелёных насаждений	—	1	см. перечетную ведомость
		Всего :		3	
		Деревья-пересадка			
	1	Сосна - пересадка зелёных насаждений	—	1	см. перечетную ведомость
	2	Сосна - пересадка зелёных насаждений	—	1	см. перечетную ведомость
	3	Сосна - пересадка зелёных насаждений	—	1	см. перечетную ведомость
	5-14	Сосна - пересадка зелёных насаждений	—	10	см. перечетную ведомость
		Всего :		13	
		Деревья-место пересадки			
	1	Сосна пересадка зелёных насаждений	—	1	
	2	Сосна пересадка зелёных насаждений	—	1	
	3	Сосна пересадка зелёных насаждений	—	1	
	5-14	Сосна пересадка зелёных насаждений	—	10	
		Всего :		13	
		Деревья-место компенсационной высадки			
	15	Сосна компенсационная высадка	10	1	Саженцы с питомника
	16	Сосна компенсационная высадка	10	1	Саженцы с питомника
	4	Сосна компенсационная высадка	10	1	Саженцы с питомника
		Всего :		3	

УСЛОВНЫЕ ОБОЗНАЧЕНИЯ

- Граница земельного участка
- Ель - вырубка зелёных насаждений
- Липа - вырубка зелёных насаждений
- Береза - вырубка зелёных насаждений
- Сосна - пересадка зелёных насаждений
- Сосна место пересадки зелёных насаждений
- Сосна место компенсационной высадки
- Позиция по ведомости элементов озеленения / Количество деревьев в группе

«СОГЛАСОВАНО»
«10» 02 2021 г.
Гл. архитектор города Светлого

12-20-ПЗУ								
Изм.	Кол.уч.	Лист	№ док.	Подп.	Дата	Строительство магазина по адресу: Калининградская обл. муниципальное образование «Светловский городской округ», г. Волочаевское, ул. Центральная, 32Б. Зем.уч. 39:18:080001:154.		
Разраб.							Стадия	Лист	Листов
							С	1	
Н. контр.						План компенсационной высадки и пересадки зеленых насаждений М 1:500		